


Генплан М1:500

Ведомость жилых и общественных зданий и сооружений

Ном. на плане	Наименование и обозначение	Этажность	Количество		Площадь, м ²				Строительный объем, м ³		
			Здания	Квартир	Застройки		Общая		Здания	Всего	
					Здания	Всего	Здания	Всего			
1	Реконструируемое здание по адресу площадь Антония Тызенгауза, 4Б	3	1	-	-	1189,6	1189,6				
2	Жилой дом по адресу площадь Антония Тызенгауза, 4А	1	1	-	-	119,3	119,3				
3	Нежилое сооружение (погреб)	1	1	-	-	13,7	13,7				
4	Автопарковка на 5 м/м	-	-	-	-	-	-	-	-	-	-
5	Площадка для мусорных контейнеров (существующая)	-	-	-	-	15,4	15,4	-	-	-	-

- Генплан разработан на топографической съемке М 1:500, выполненной УП "Институт Гродногражданпроект" в 2017 г. к данному объекту.
- Условные графические изображения приняты по СТБ 2073-2010 и СТБ 2235-2011.

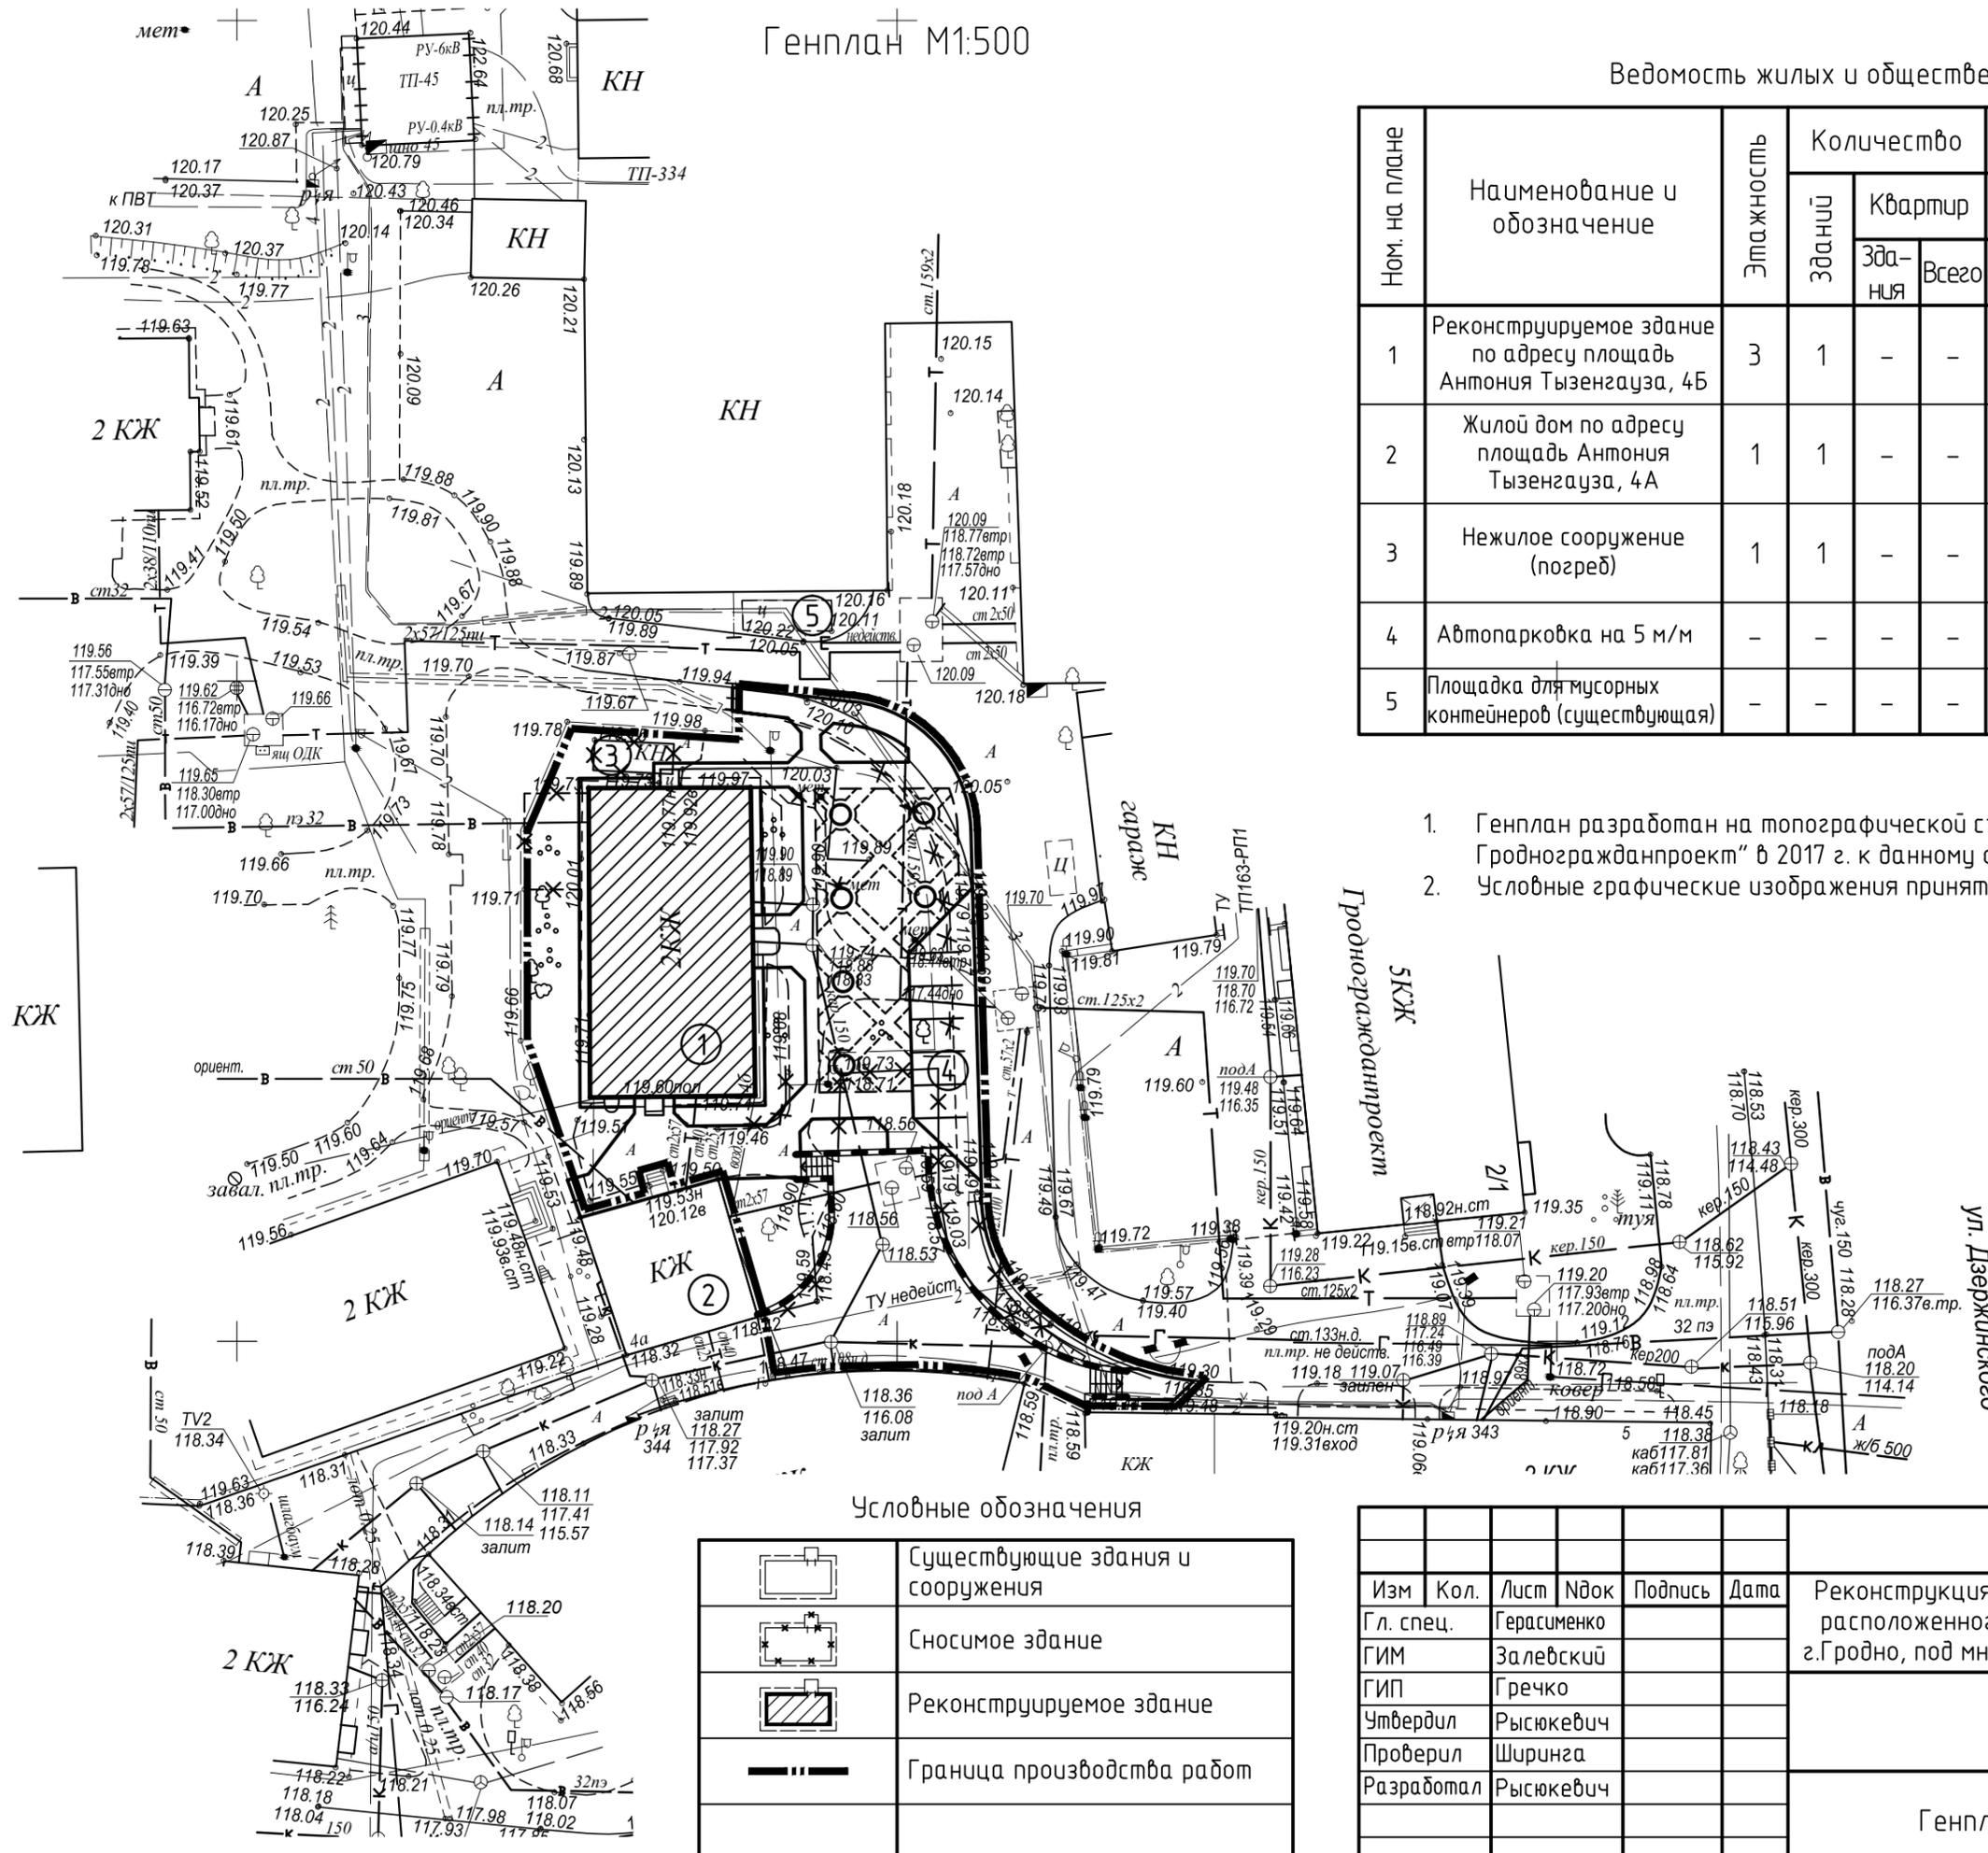

Условные обозначения

	Существующие здания и сооружения
	Сносимое здание
	Реконструируемое здание
	Граница производства работ

Изм.	Кол.	Лист	Ндок	Подпись	Дата	375.17-00-ГП					
Гл. спец.		Герасименко				Реконструкция нежилого здания "Дом лесной администрации", расположенного по адресу: площадь Антония Тызенгауза, 4Б, г.Гродно, под многофункциональное здание с размещением музея					
ГИМ		Залевский					Стадия	Лист	Листов		
ГИП		Гречко					A				
Утвердил		Рысюкевич				Генплан М 1:500					
Проверил		Ширинга									
Разработал		Рысюкевич				УП "ИНСТИТУТ ГРОДНОГРАЖДАНПРОЕКТ" ПМ-2 2017 г.					

Взам. инб. N	
Подпись и дата	
Инб. N подл.	