


УСЛОВНЫЕ ОБОЗНАЧЕНИЯ:

- контур проектируемого комплекса
- контур существующих зданий
- граница земельного участка по кадастру (1484,611 м²)
- новые границы (1484,611 м²)

ЭКСПЛИКАЦИЯ ЗДАНИЙ И СООРУЖЕНИЙ

Номер на плане	Наименование	Примечание
1	Административно-торговый комплекс	проект.
2	Внутренний двор комплекса	проект.
3	Парковка легковых автомобилей	существующая
4	Парковка легковых автомобилей	существующая
5	Хозяйственный заезд	проект.
6	Парковка легковых автомобилей	существующая

СИТУАЦИОННАЯ СХЕМА

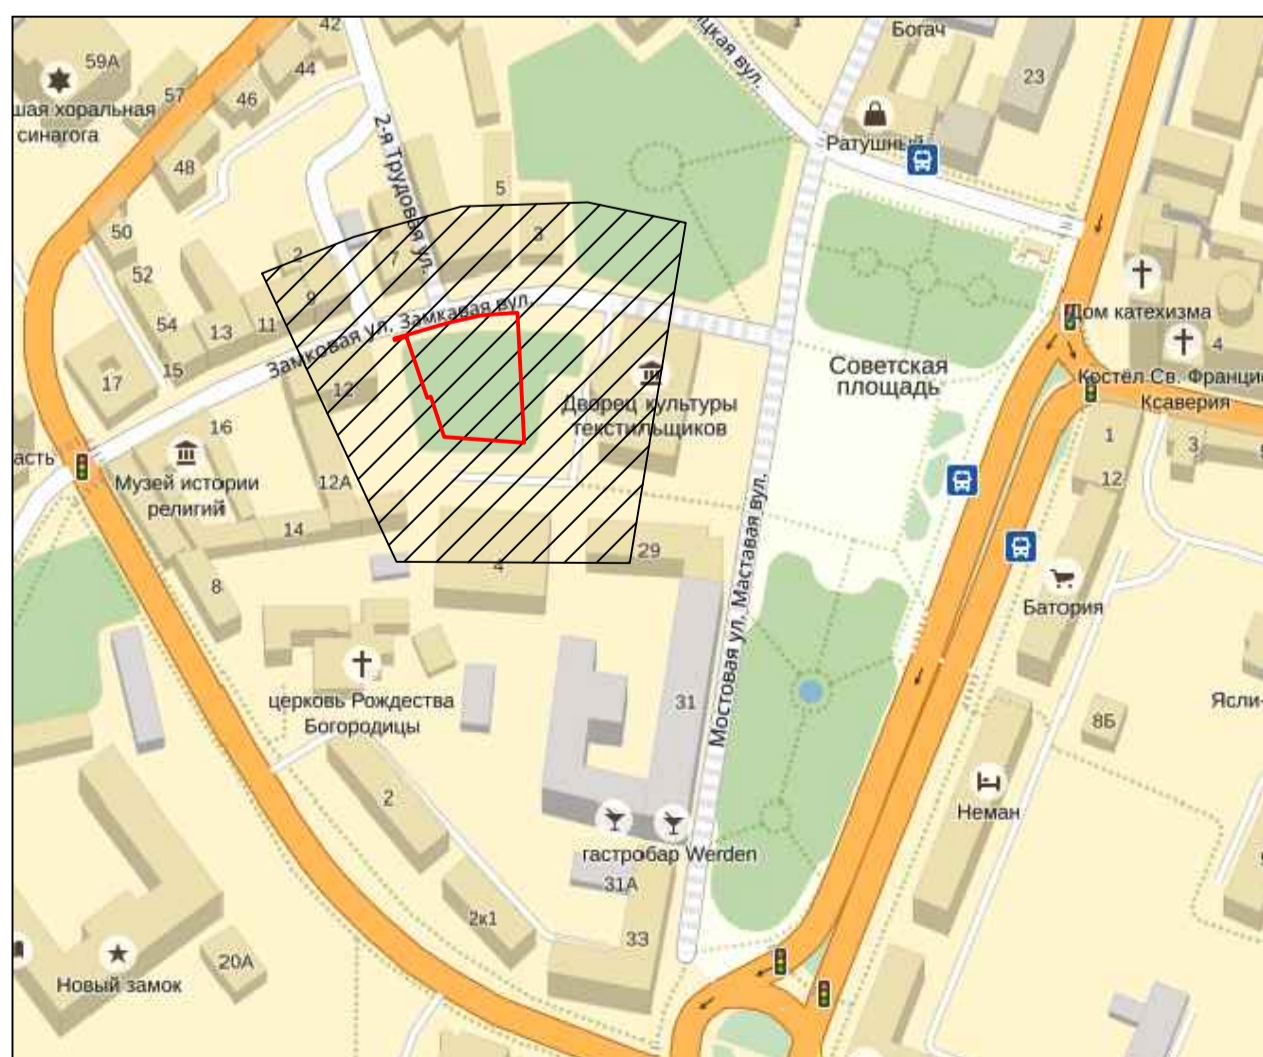

Система координат г.Гродно
Система высот Балтийская

ВКЛ.17.2017-AP					
Строительство административно-торгового объекта в районе дома по ул. Замковой, 12 в г.Гродно					
Изм.	Кол.ч.	Лист	№рек.	Подпись	Дата
ГАП		Возмитель			11.18
ГИП		Угод			11.18
Вед. арх.	Милькота				11.18
Проверил	Возмитель				11.18
Генеральный план				Стадия	Лист
				A	2
				000 "ВКЛ-проект" г.Гродно	
формат А2					

Согласовано:

 Инв. и подл.
 Проект. и дата
 Взам. инв. N