




ОБЩИЙ ПЛАН ПЕРВОГО ЭТАЖА

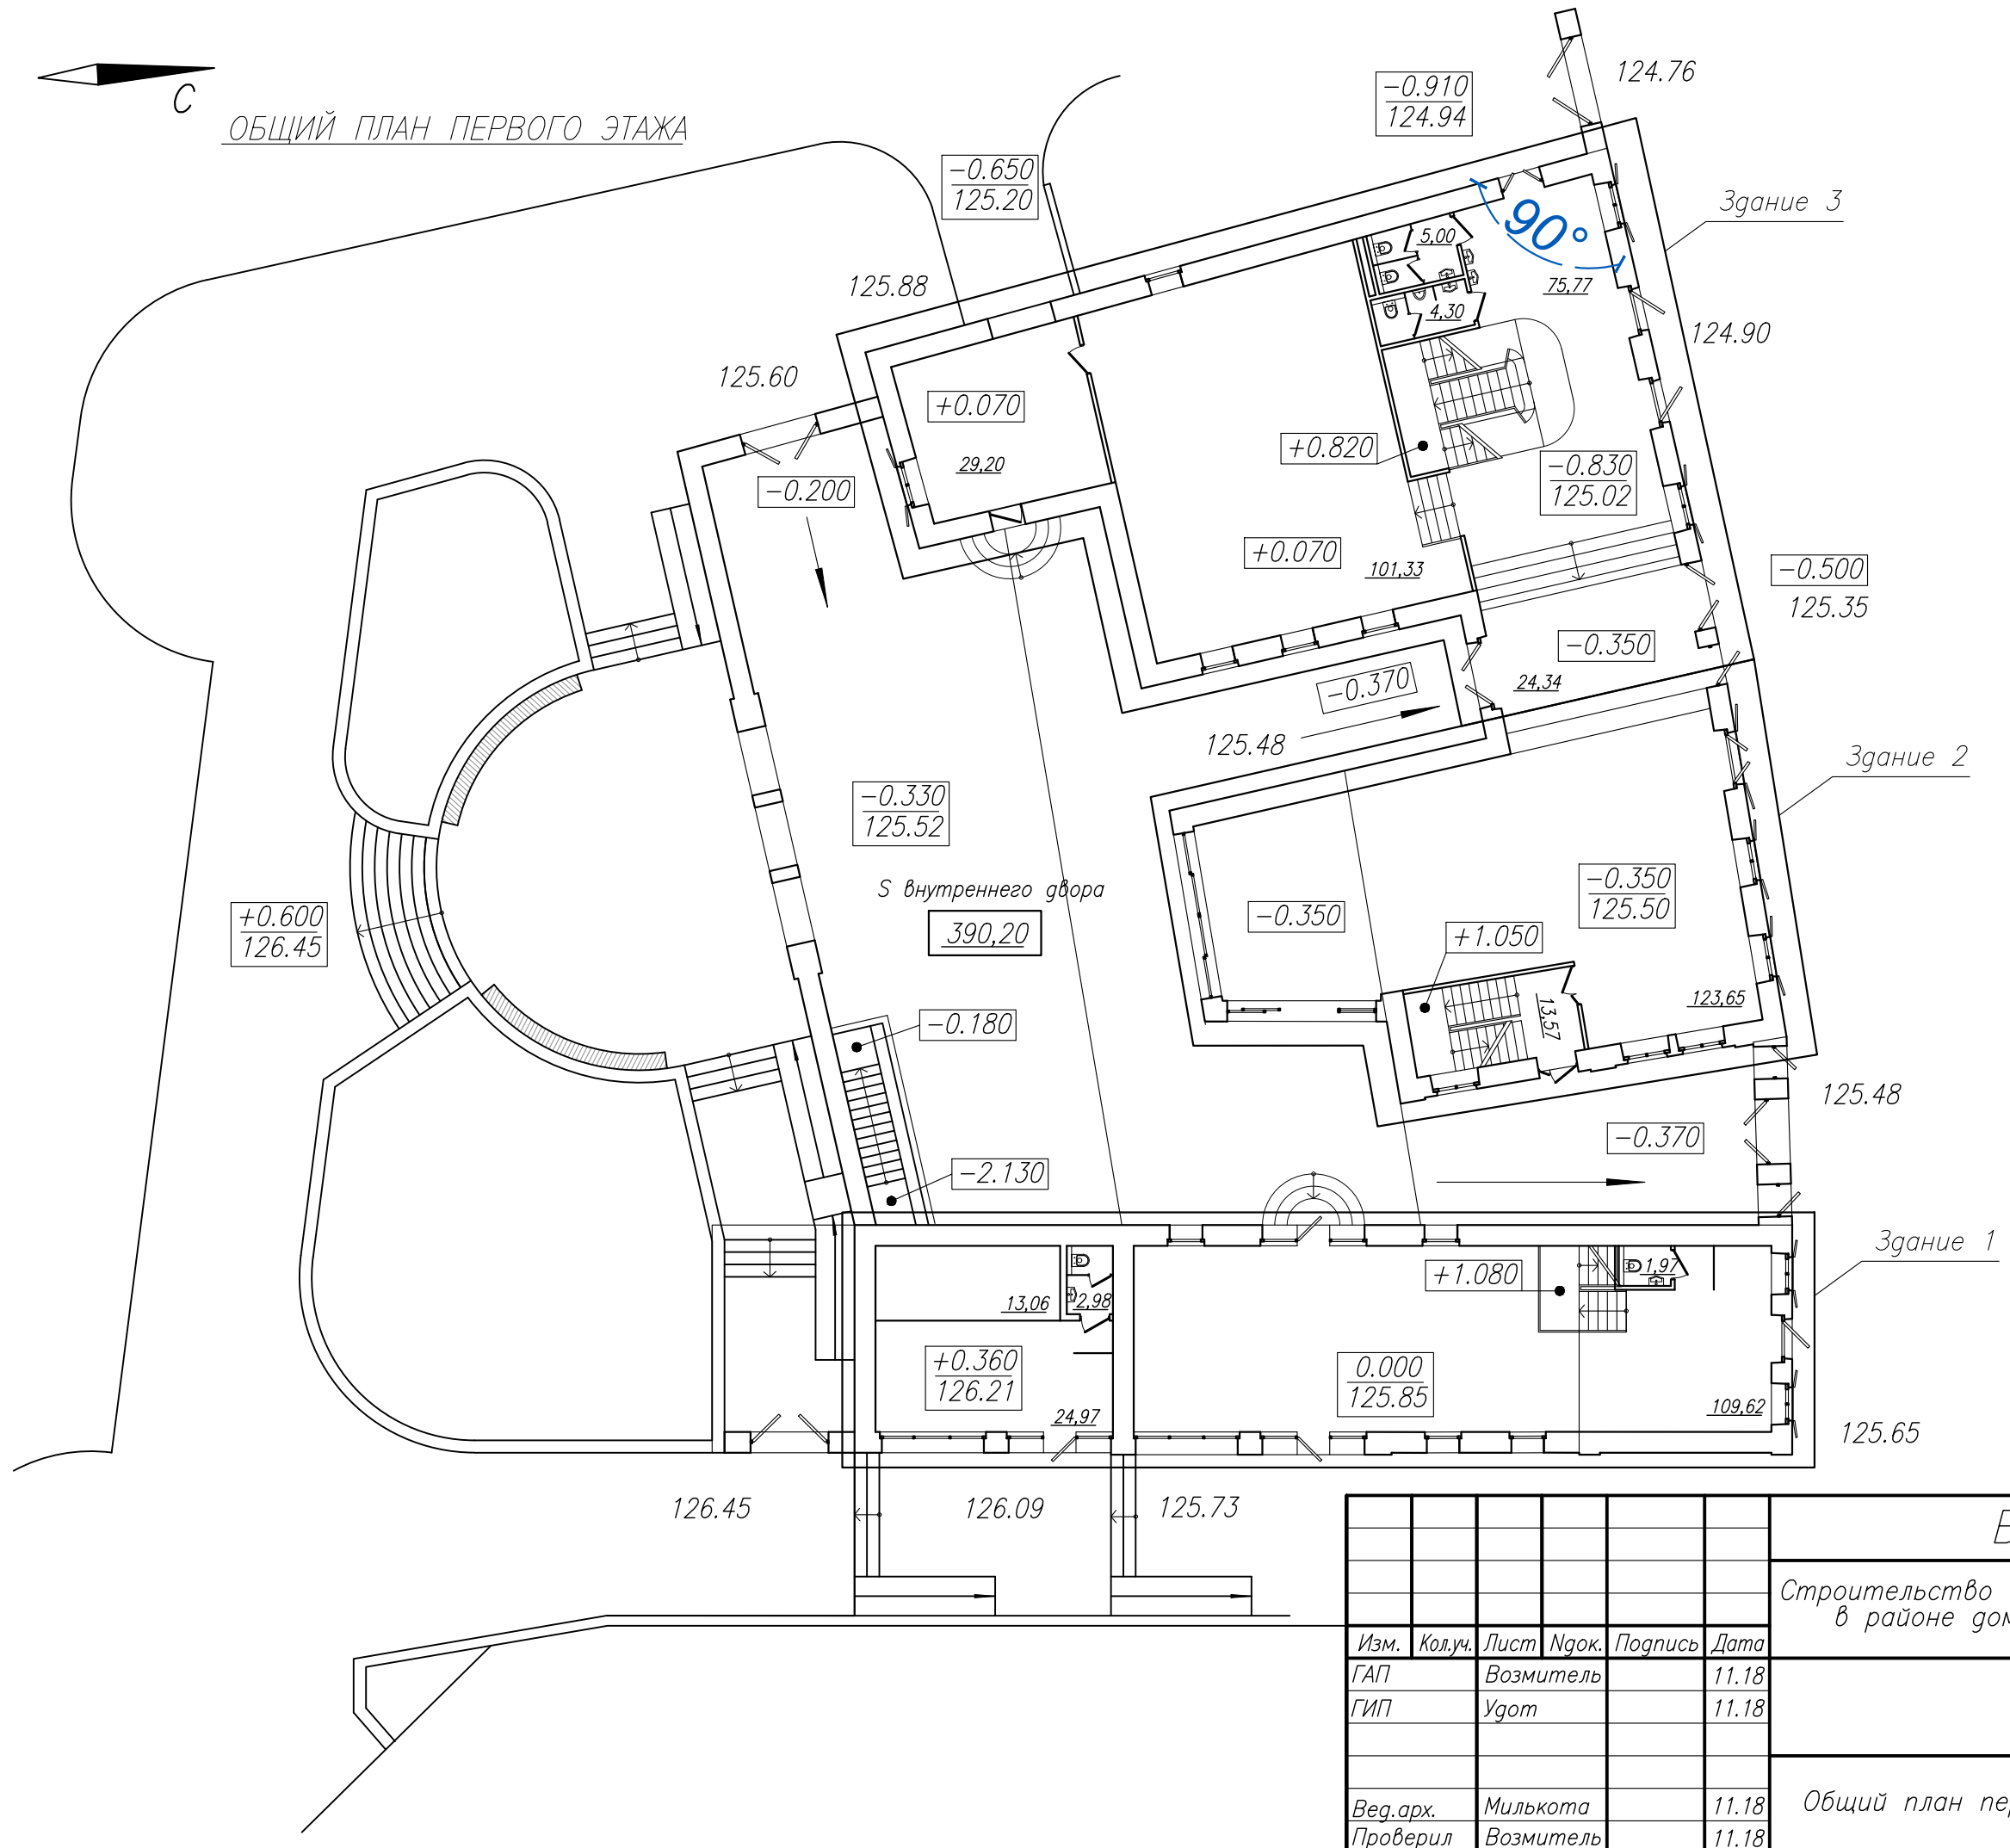

1. Общая площадь по первому этажу – 540,80 м<sup>2</sup>.

Согласовано:

Взам. инвН

Подпись и дата

Инв.Н подп.

ВКЛ.17.2017-АР

Строительство административно-торгового объекта в районе дома по ул. Замковой, 12 в г.Гродно

Изм.	Кол.уч.	Лист	Подк.	Подпись	Дата
ГАП		Возмитель			11.18
ГИП		Удот			11.18
Вед.арх.		Милькота			11.18
Проверил		Возмитель			11.18

Стадия	Лист	Листов
А	3	

Общий план первого этажа

ООО "ВКЛ-проект" г.Гродно

формат А3


Экспликация помещений первого этажа:

Экспликация помещений второго этажа:


Схема расположения зданий

Номер помещения	Наименование	Площадь м <sup>2</sup>	Кат. помещения
101	Торговый зал	109,62	
102	Санузел	1,97	
103	Площадка лестничной клетки	3,12	
104	Торговый зал	24,97	
105	Вспомогательная зона зала	13,06	
106	Санузел	2,98	
Общая площадь:		155,72	


Номер помещения	Наименование	Площадь м <sup>2</sup>	Кат. помещения
201	Торговый зал	50,48	
202	Площадка лестничной клетки	2,22	
203	Торговый зал	36,71	
204	Административно-бытовое помещение	31,31	
Общая площадь:		120,72	
Общая площадь по зданию:		477,44	

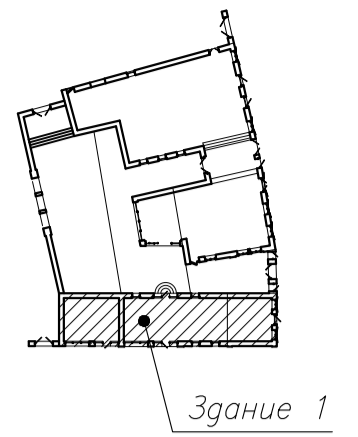


ПЛАН ПЕРВОГО ЭТАЖА

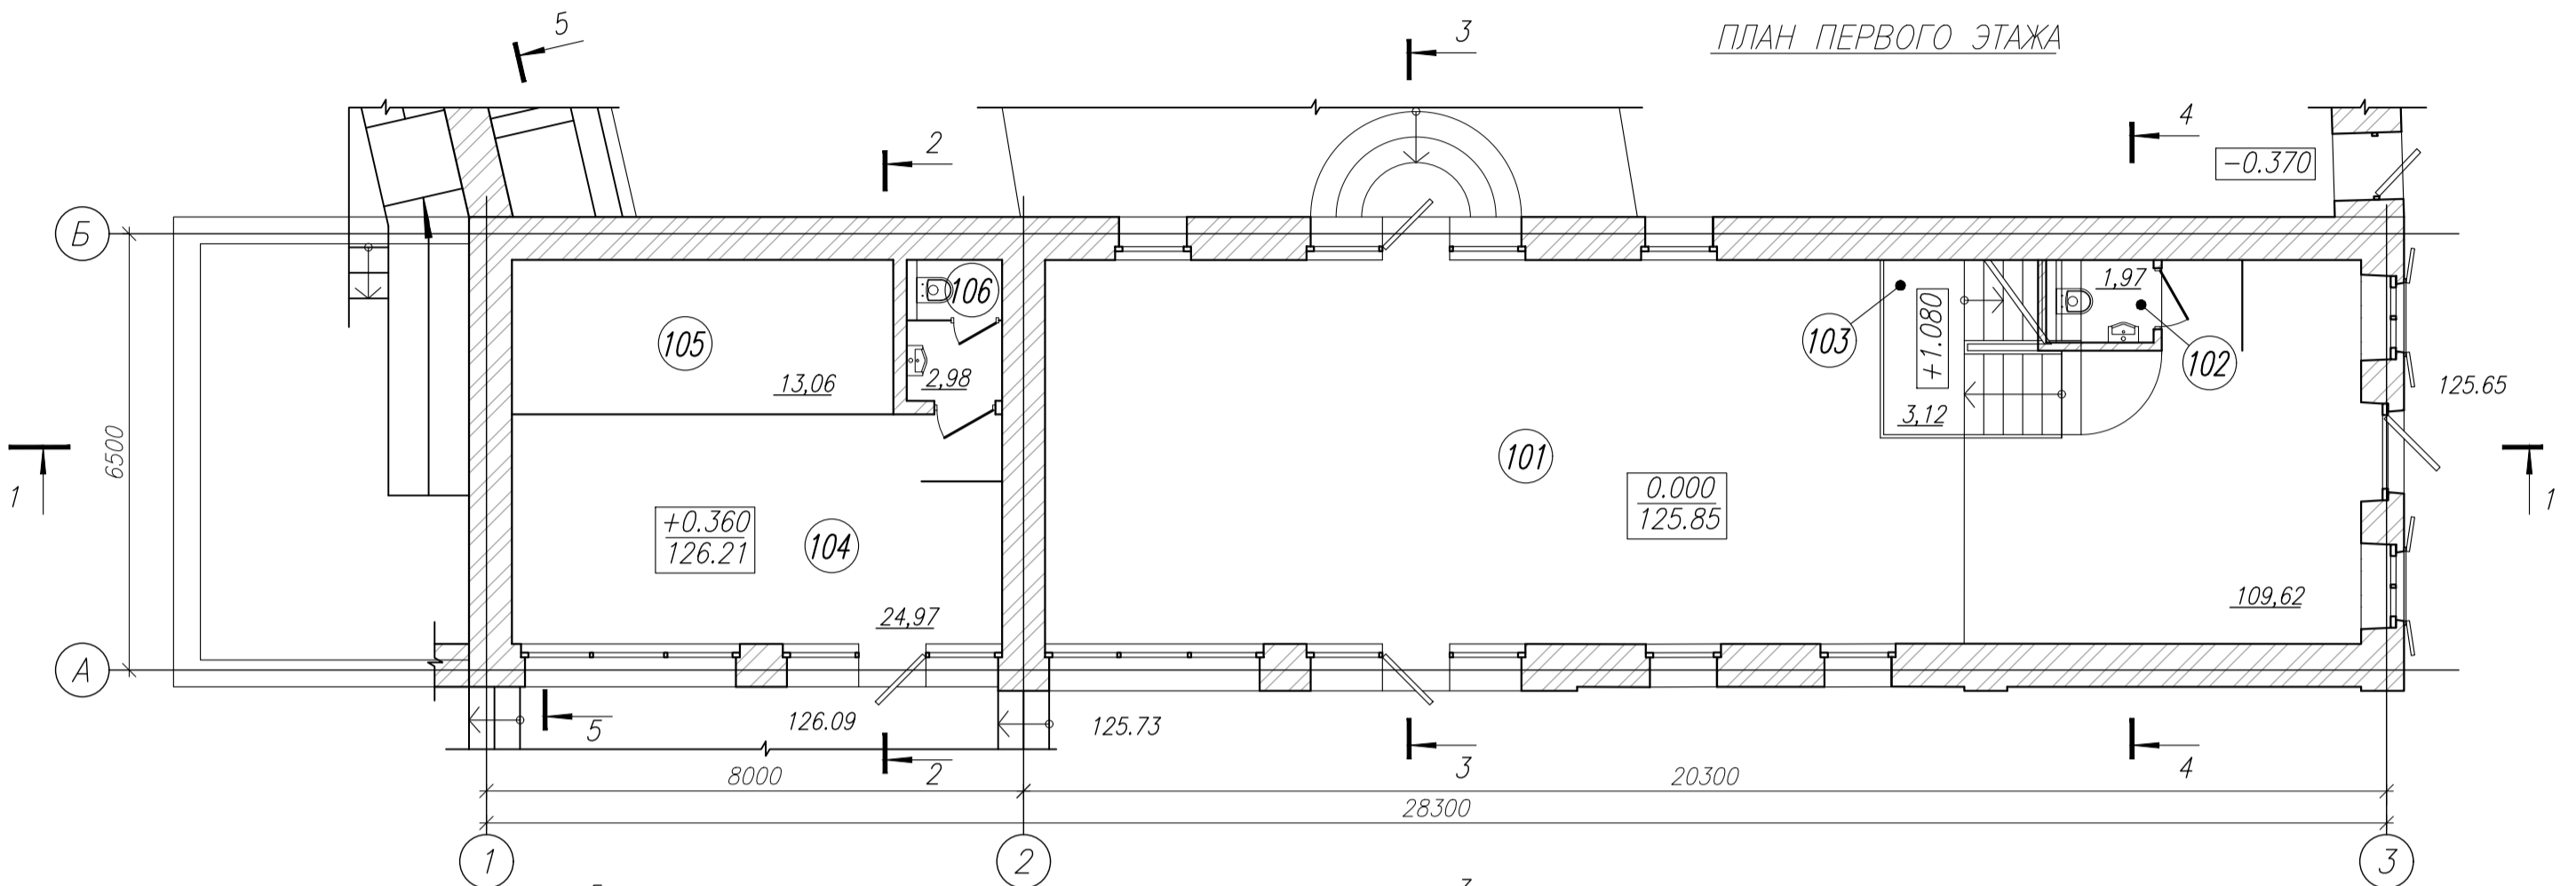

ПЛАН ВТОРОГО ЭТАЖА

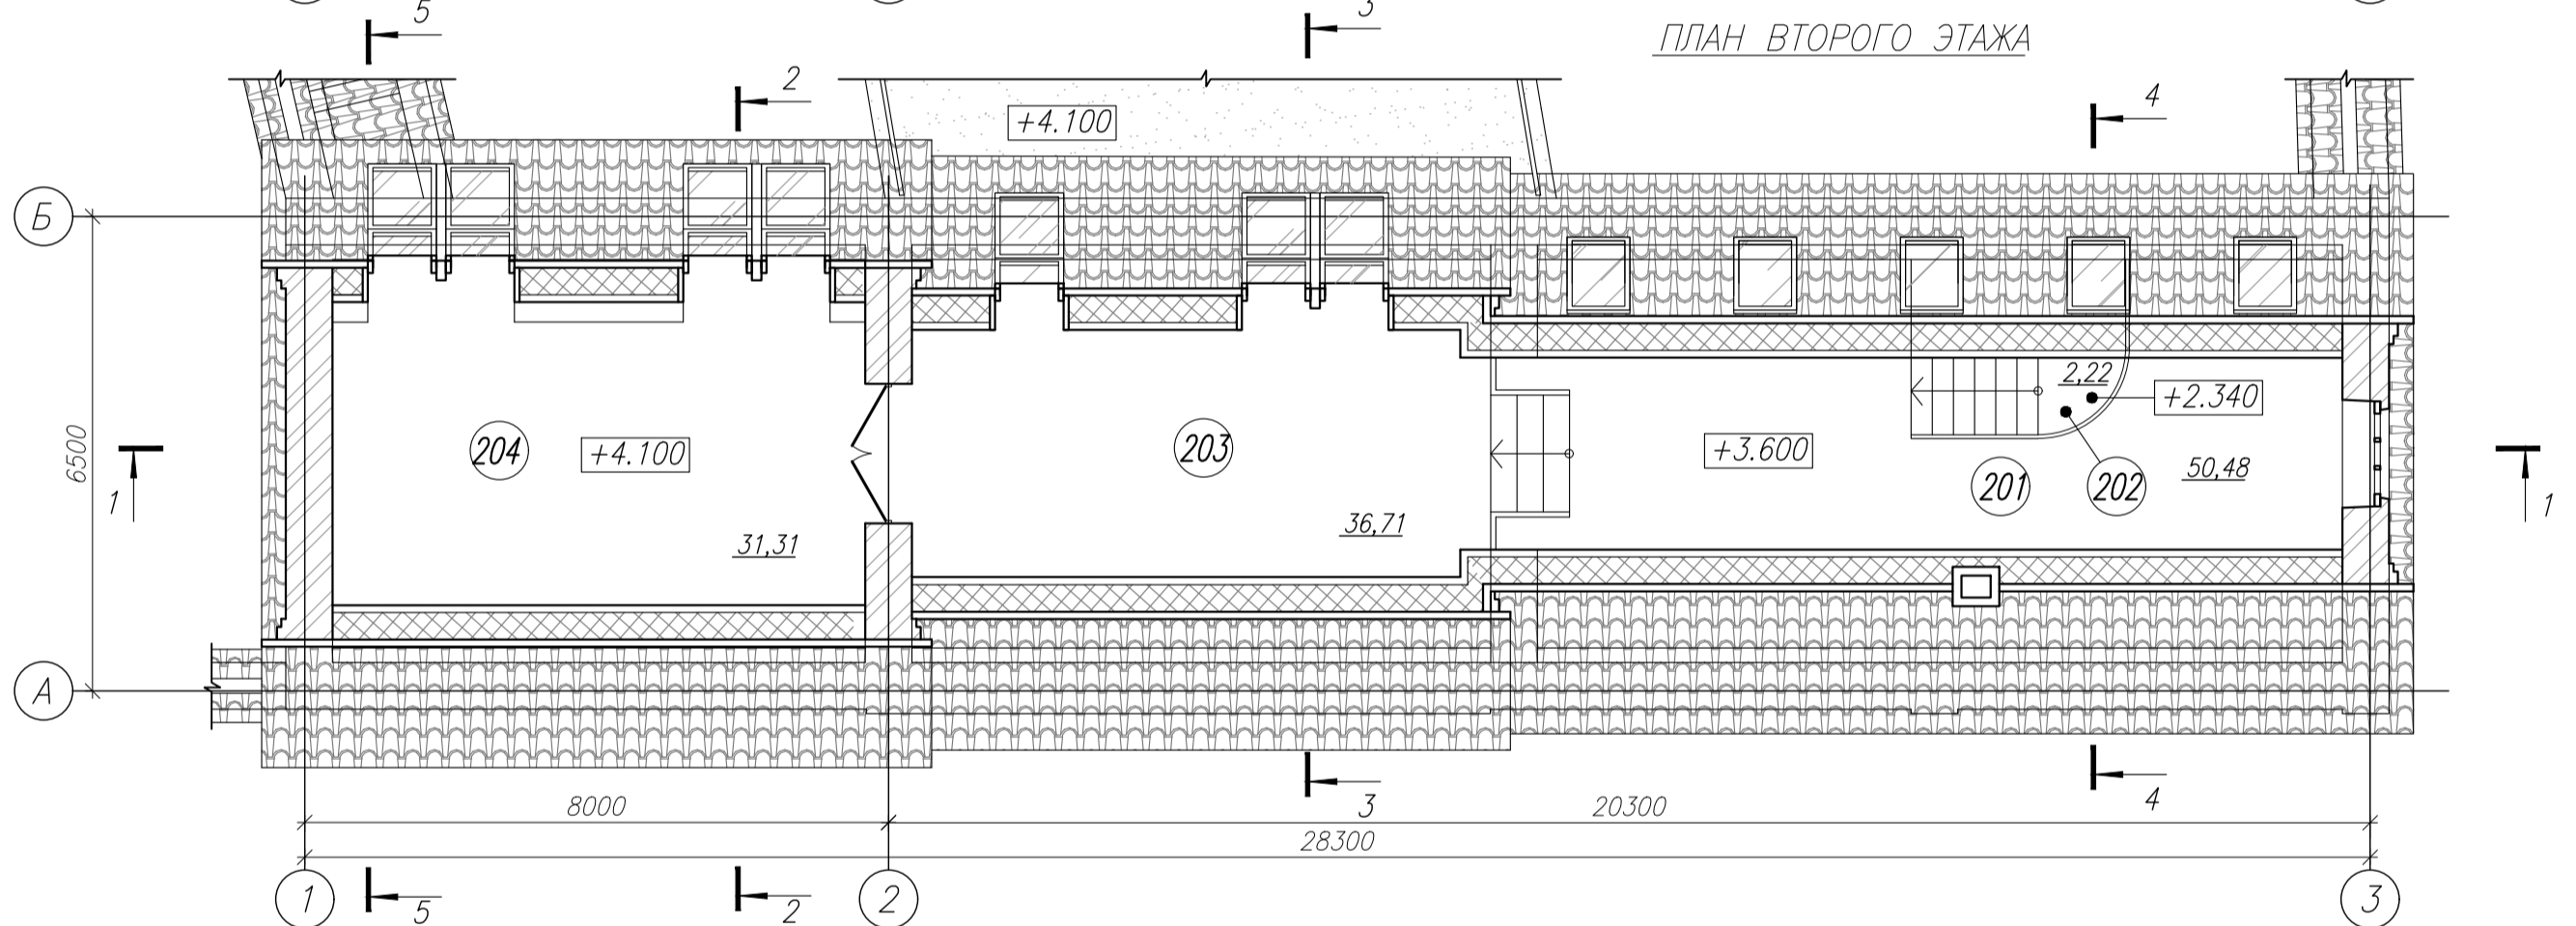

ПЛАН КРОВЛИ

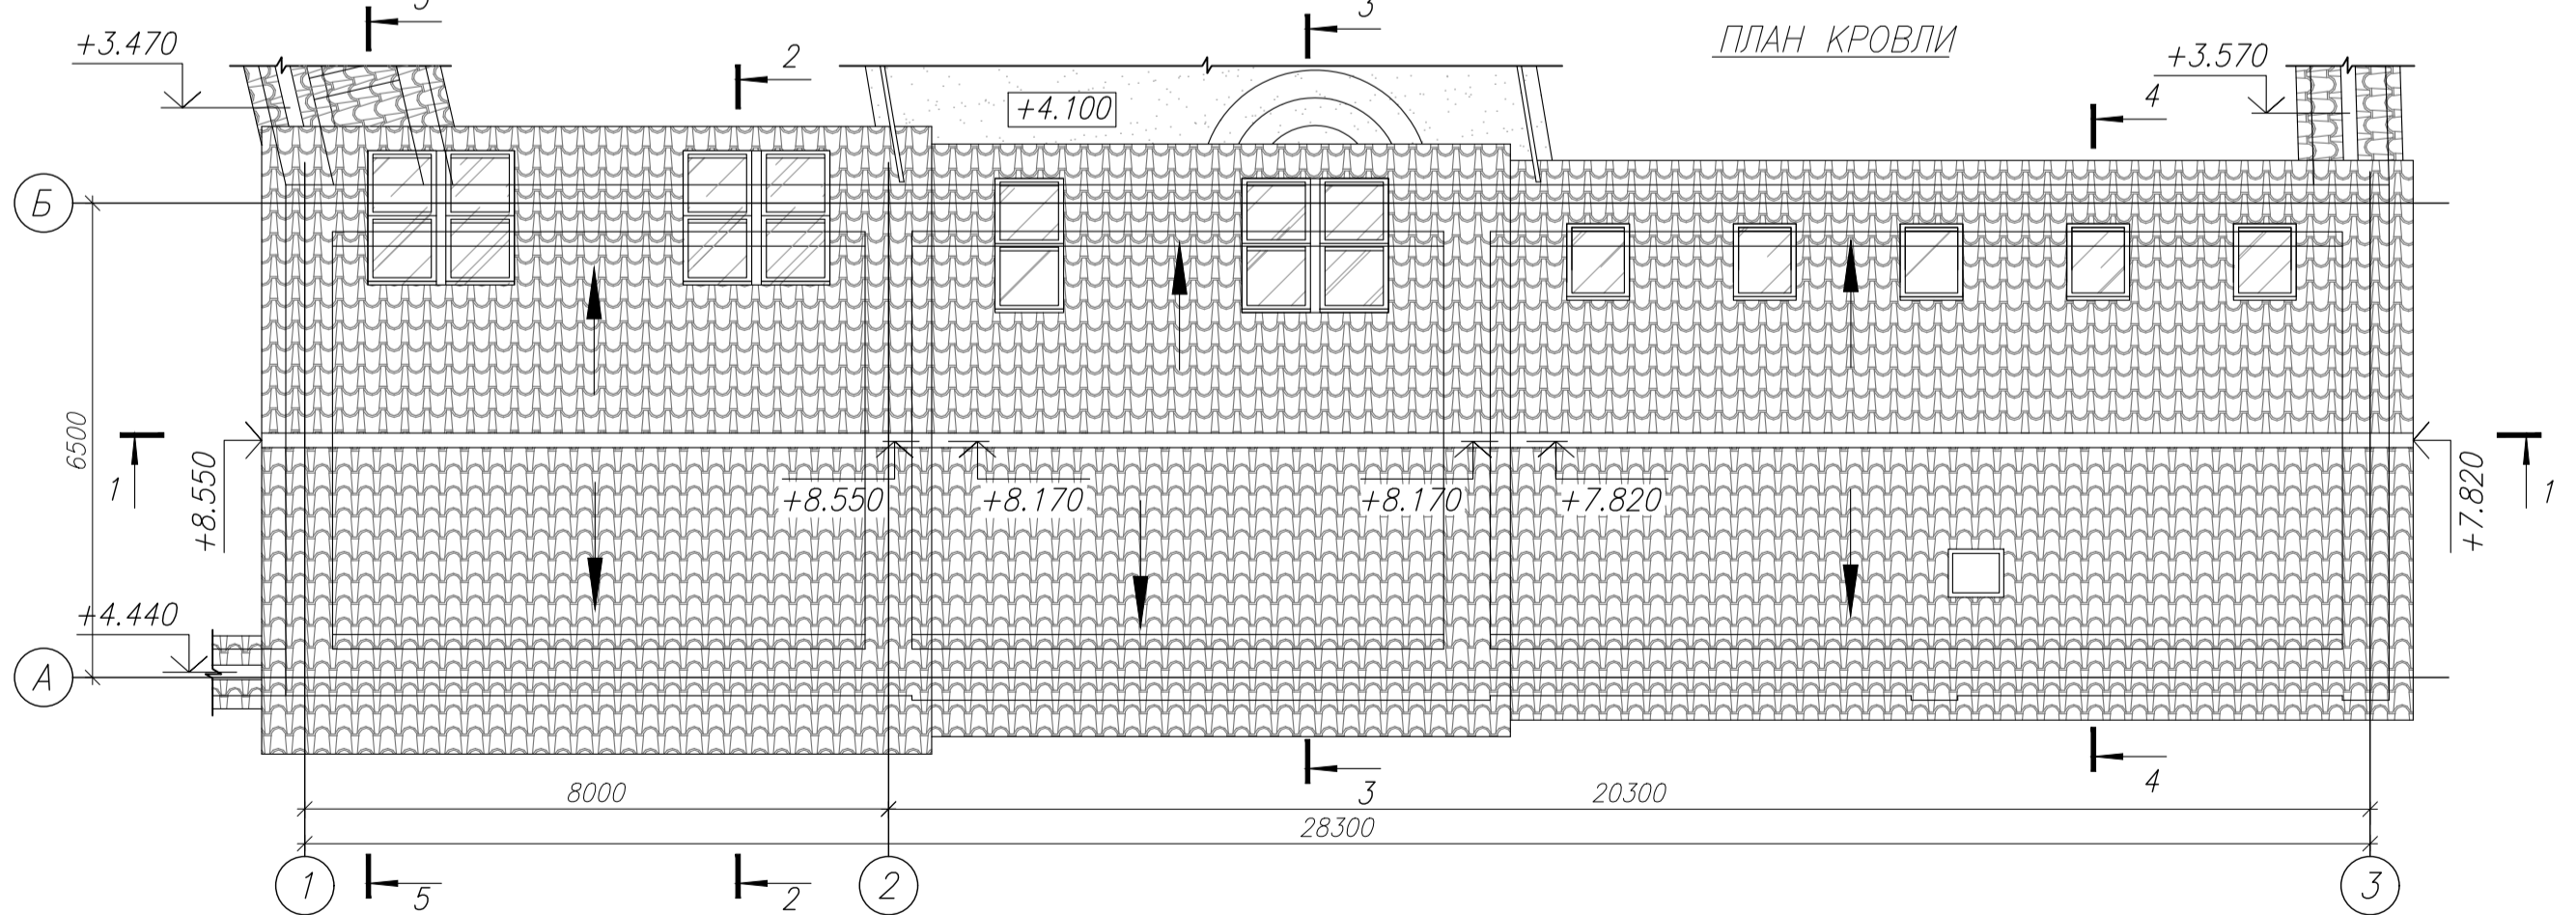

1. Разрезы см. лист АР-6.

Согласовано:

Взам. инвн



Подпись и дата

Инв.Н подг.

ВКЛ.17.2017-АР					
Строительство административно-торгового объекта в районе дома по ул. Замковой, 12 в г.Гродно					
Изм.	Кодч.	Лист	Изок.	Подпись	Дата
ГАП		Возмитель			11.18
ГИП		Удот			11.18
Вед.арх.		Милькота			11.18
Проверил		Возмитель			11.18
				Стадия	Лист
				А	5
				Листов	
				Здание 1. Планы этажей. План кровли.	
				ООО "ВКЛ-проект" г.Гродно	
формат А2					

ПЛАН ПЕРВОГО ЭТАЖА


Схема расположения зданий

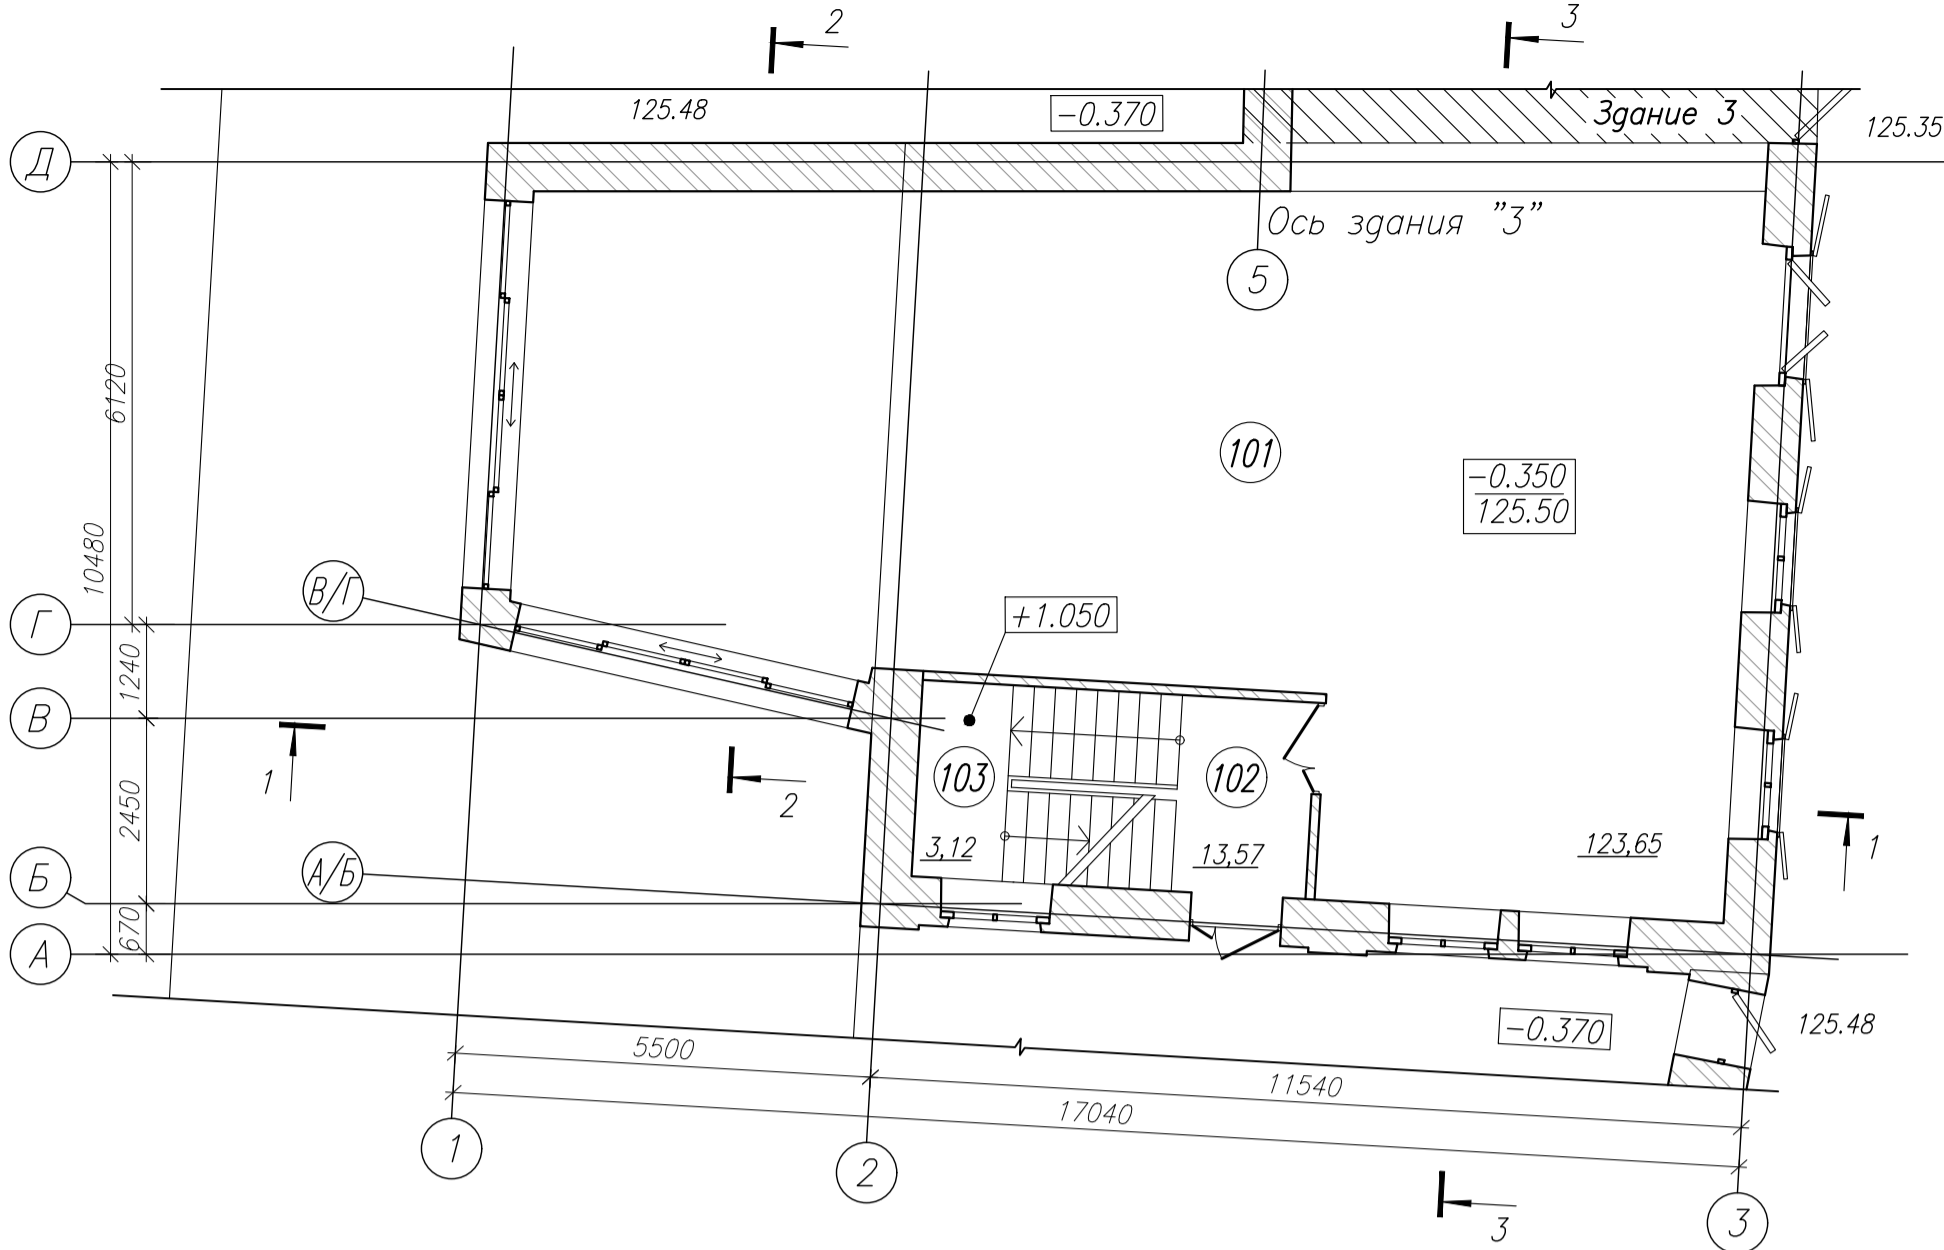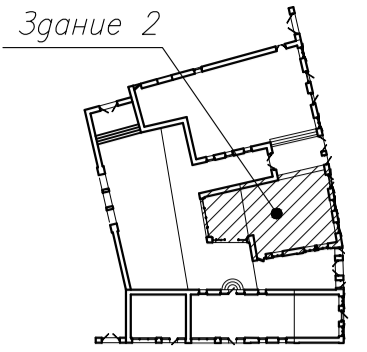


Экспликация помещений

Номер помещения	Наименование	Площадь м <sup>2</sup>	Кат. помещения
Помещения первого этажа:			
101	Торговый зал	123,65	
102	Лестничная клетка	13,57	
103	Площадка лестничной клетки	3,12	
Общая площадь:		140,34	
Помещения второго этажа:			
201	Торговый зал	80,62	
202	Площадки лестничной клетки	4,53 3,82	
Общая площадь:		88,97	
Общая площадь по зданию:		229,31	

ПЛАН ВТОРОГО ЭТАЖА

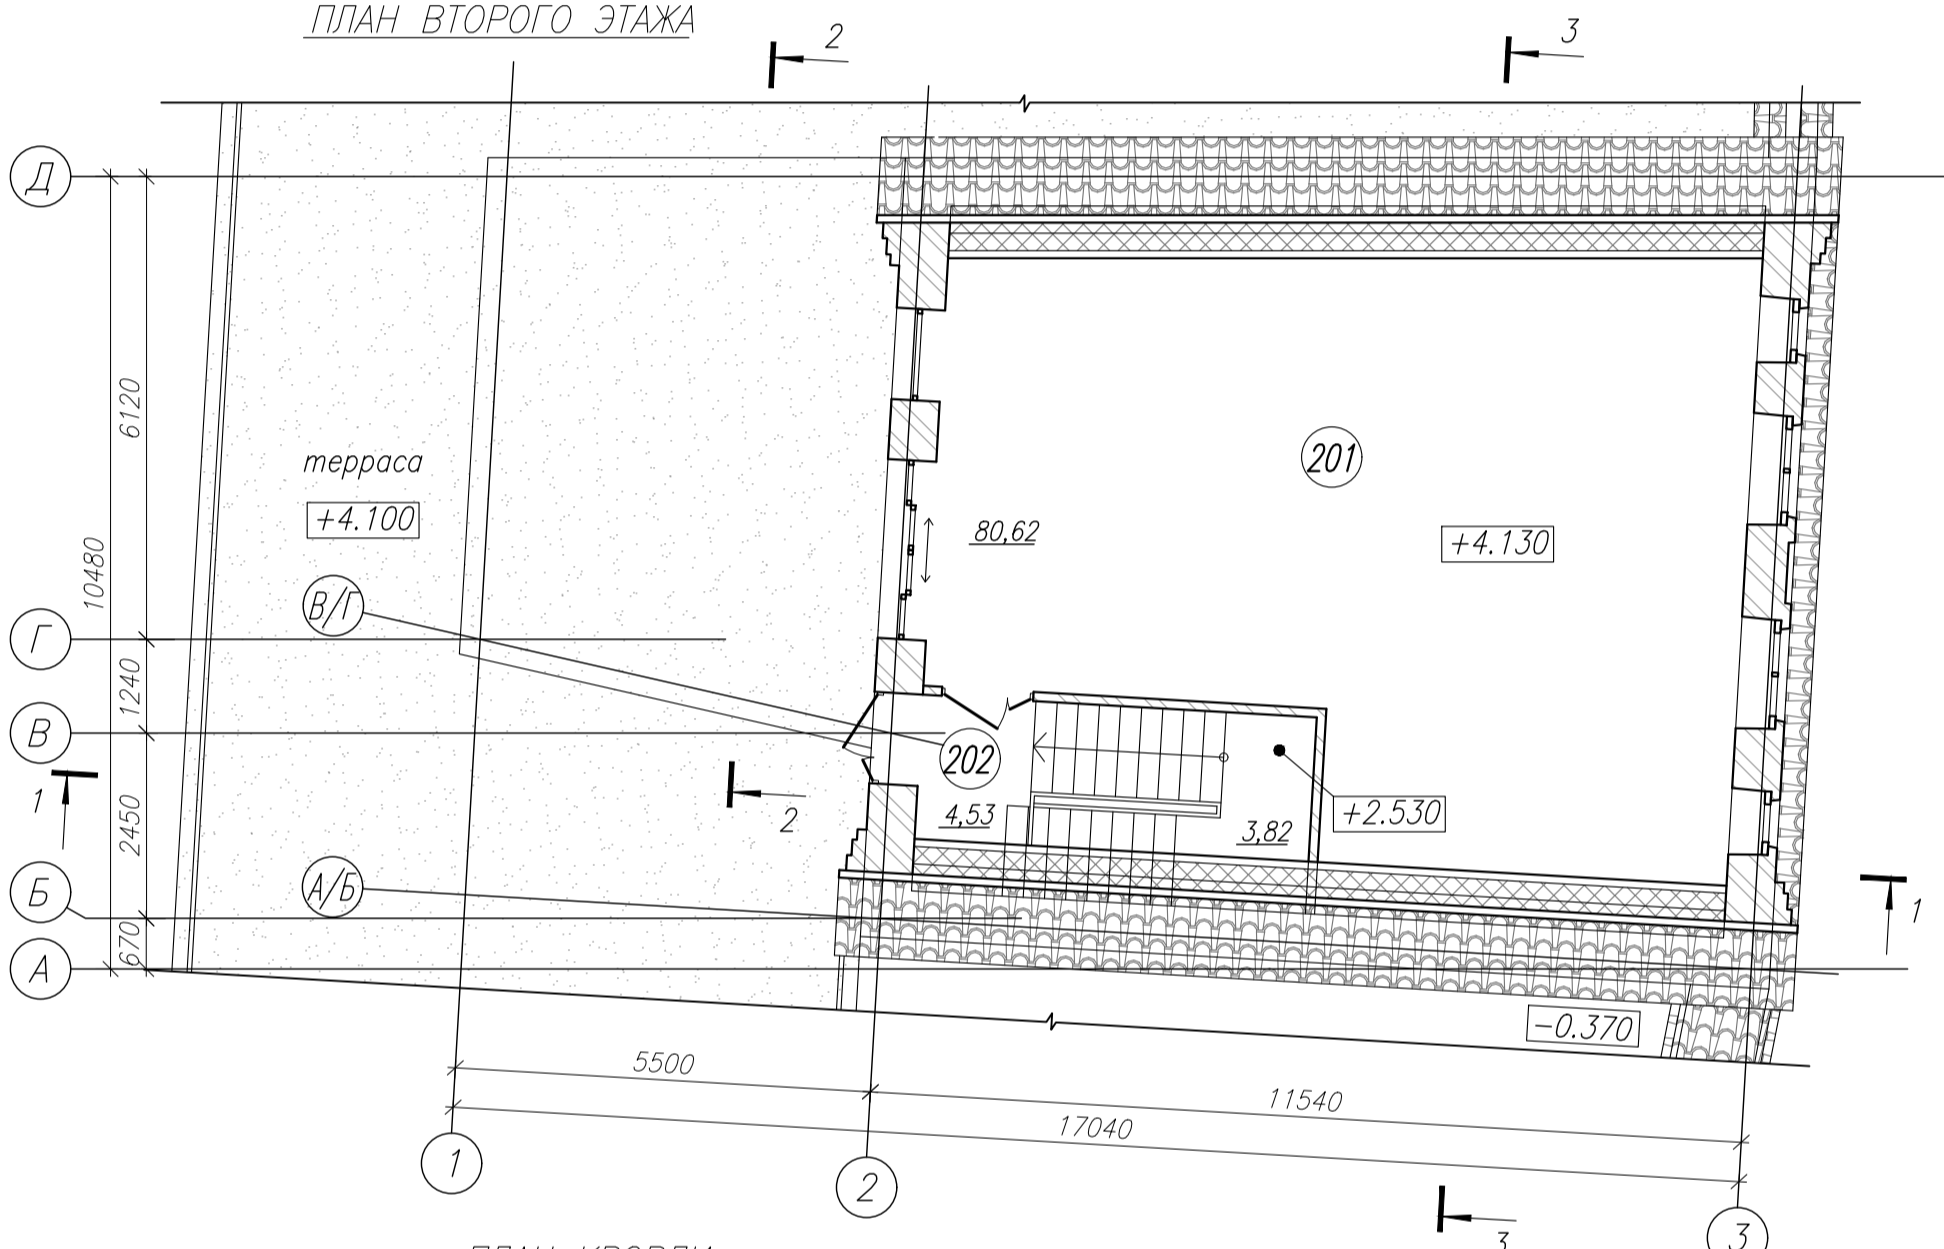



ПЛАН КРОВЛИ

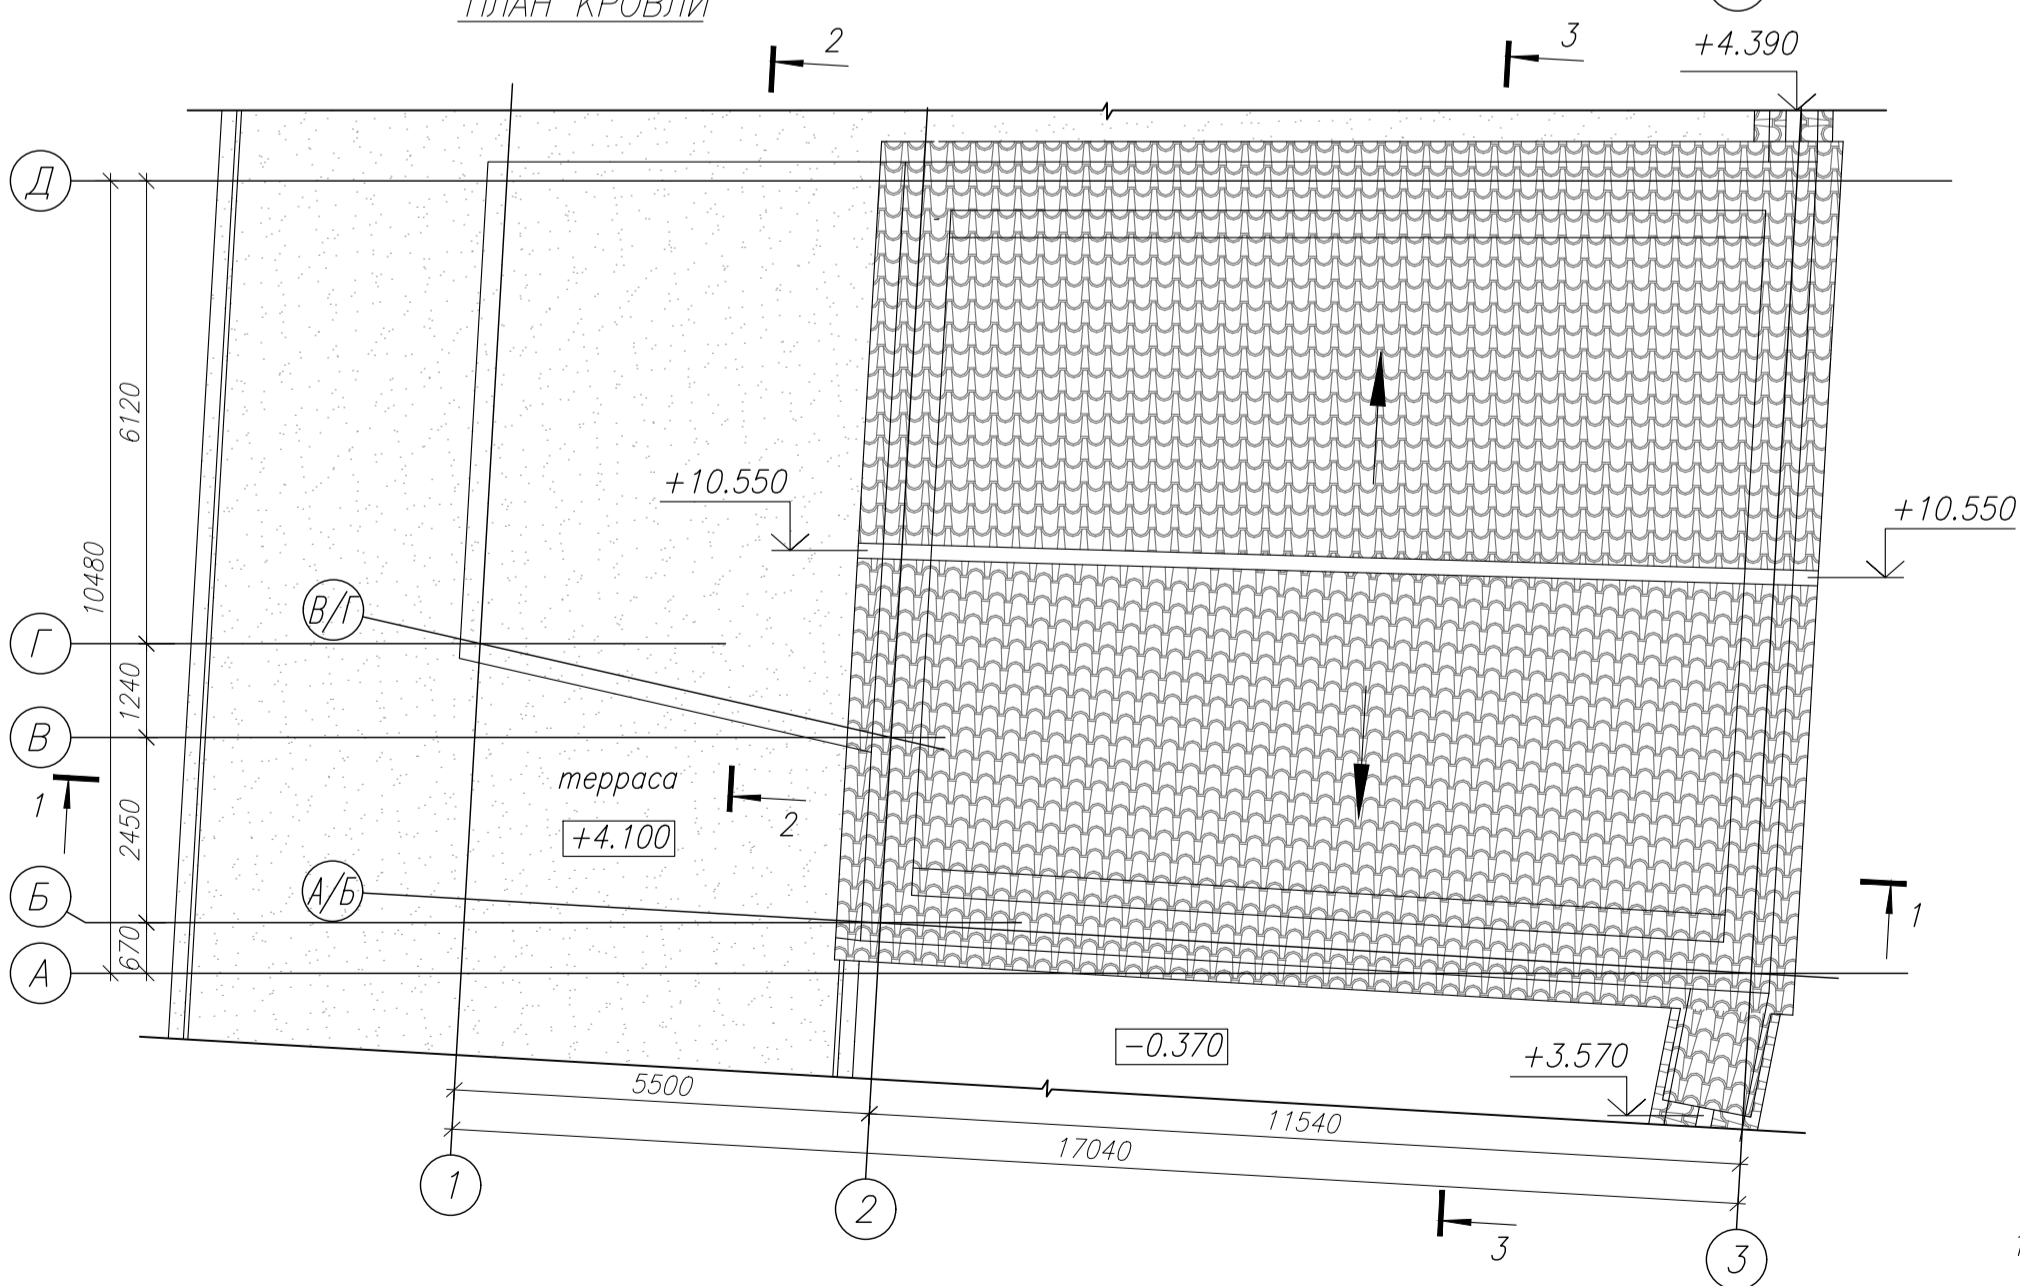

1. Разрезы см. лист АР-9.

Согласовано:	
Изм. №	
Подпись и дата	
Инв. № подл.	

ВКЛ.17.2017-АР					
Строительство административно-торгового объекта в районе дома по ул. Замоквой, 12 в г.Гродно					
Изм.	Колуч.	Лист	Ирек.	Подпись	Дата
ГАП		Возмутель			11.18
ГИП		Удот			11.18
Вед. арх.	Милькота				11.18
Проверил	Возмутель				11.18
Здание 2. Планы этажей. План кровли.			Стадия	Лист	Листов
			А	8	
			ООО "ВКЛ-проект" г.Гродно		
формат А2					

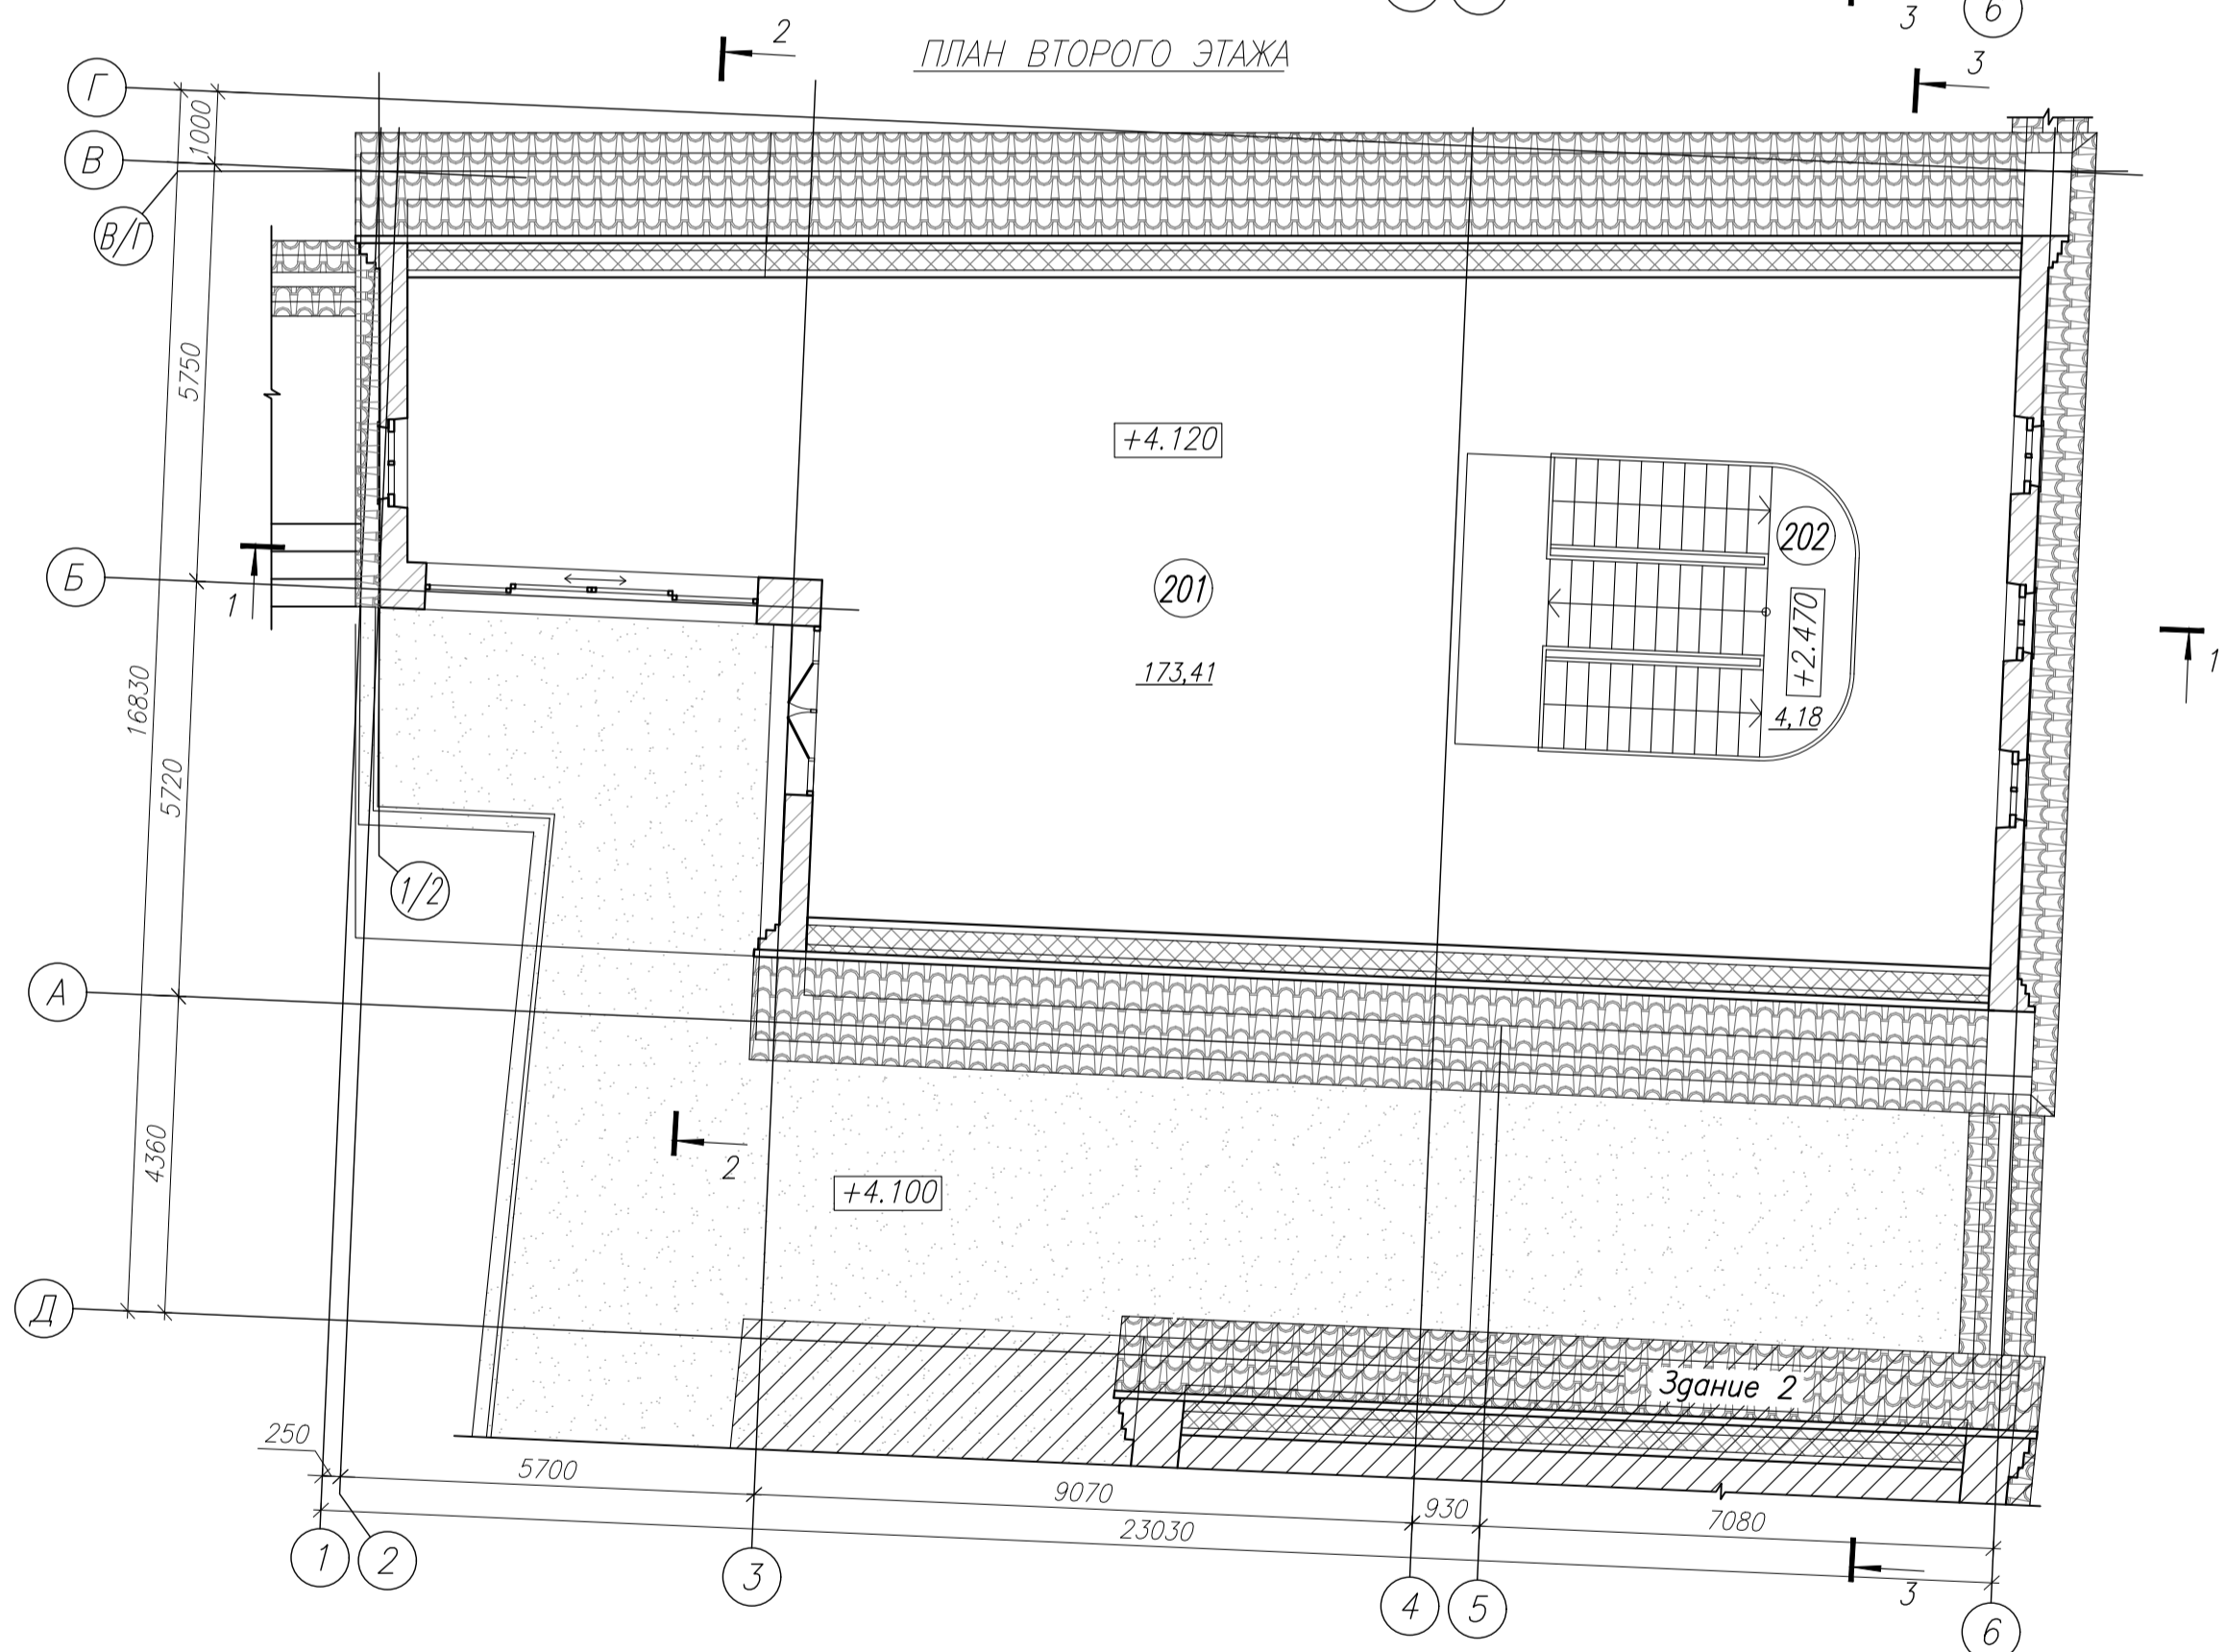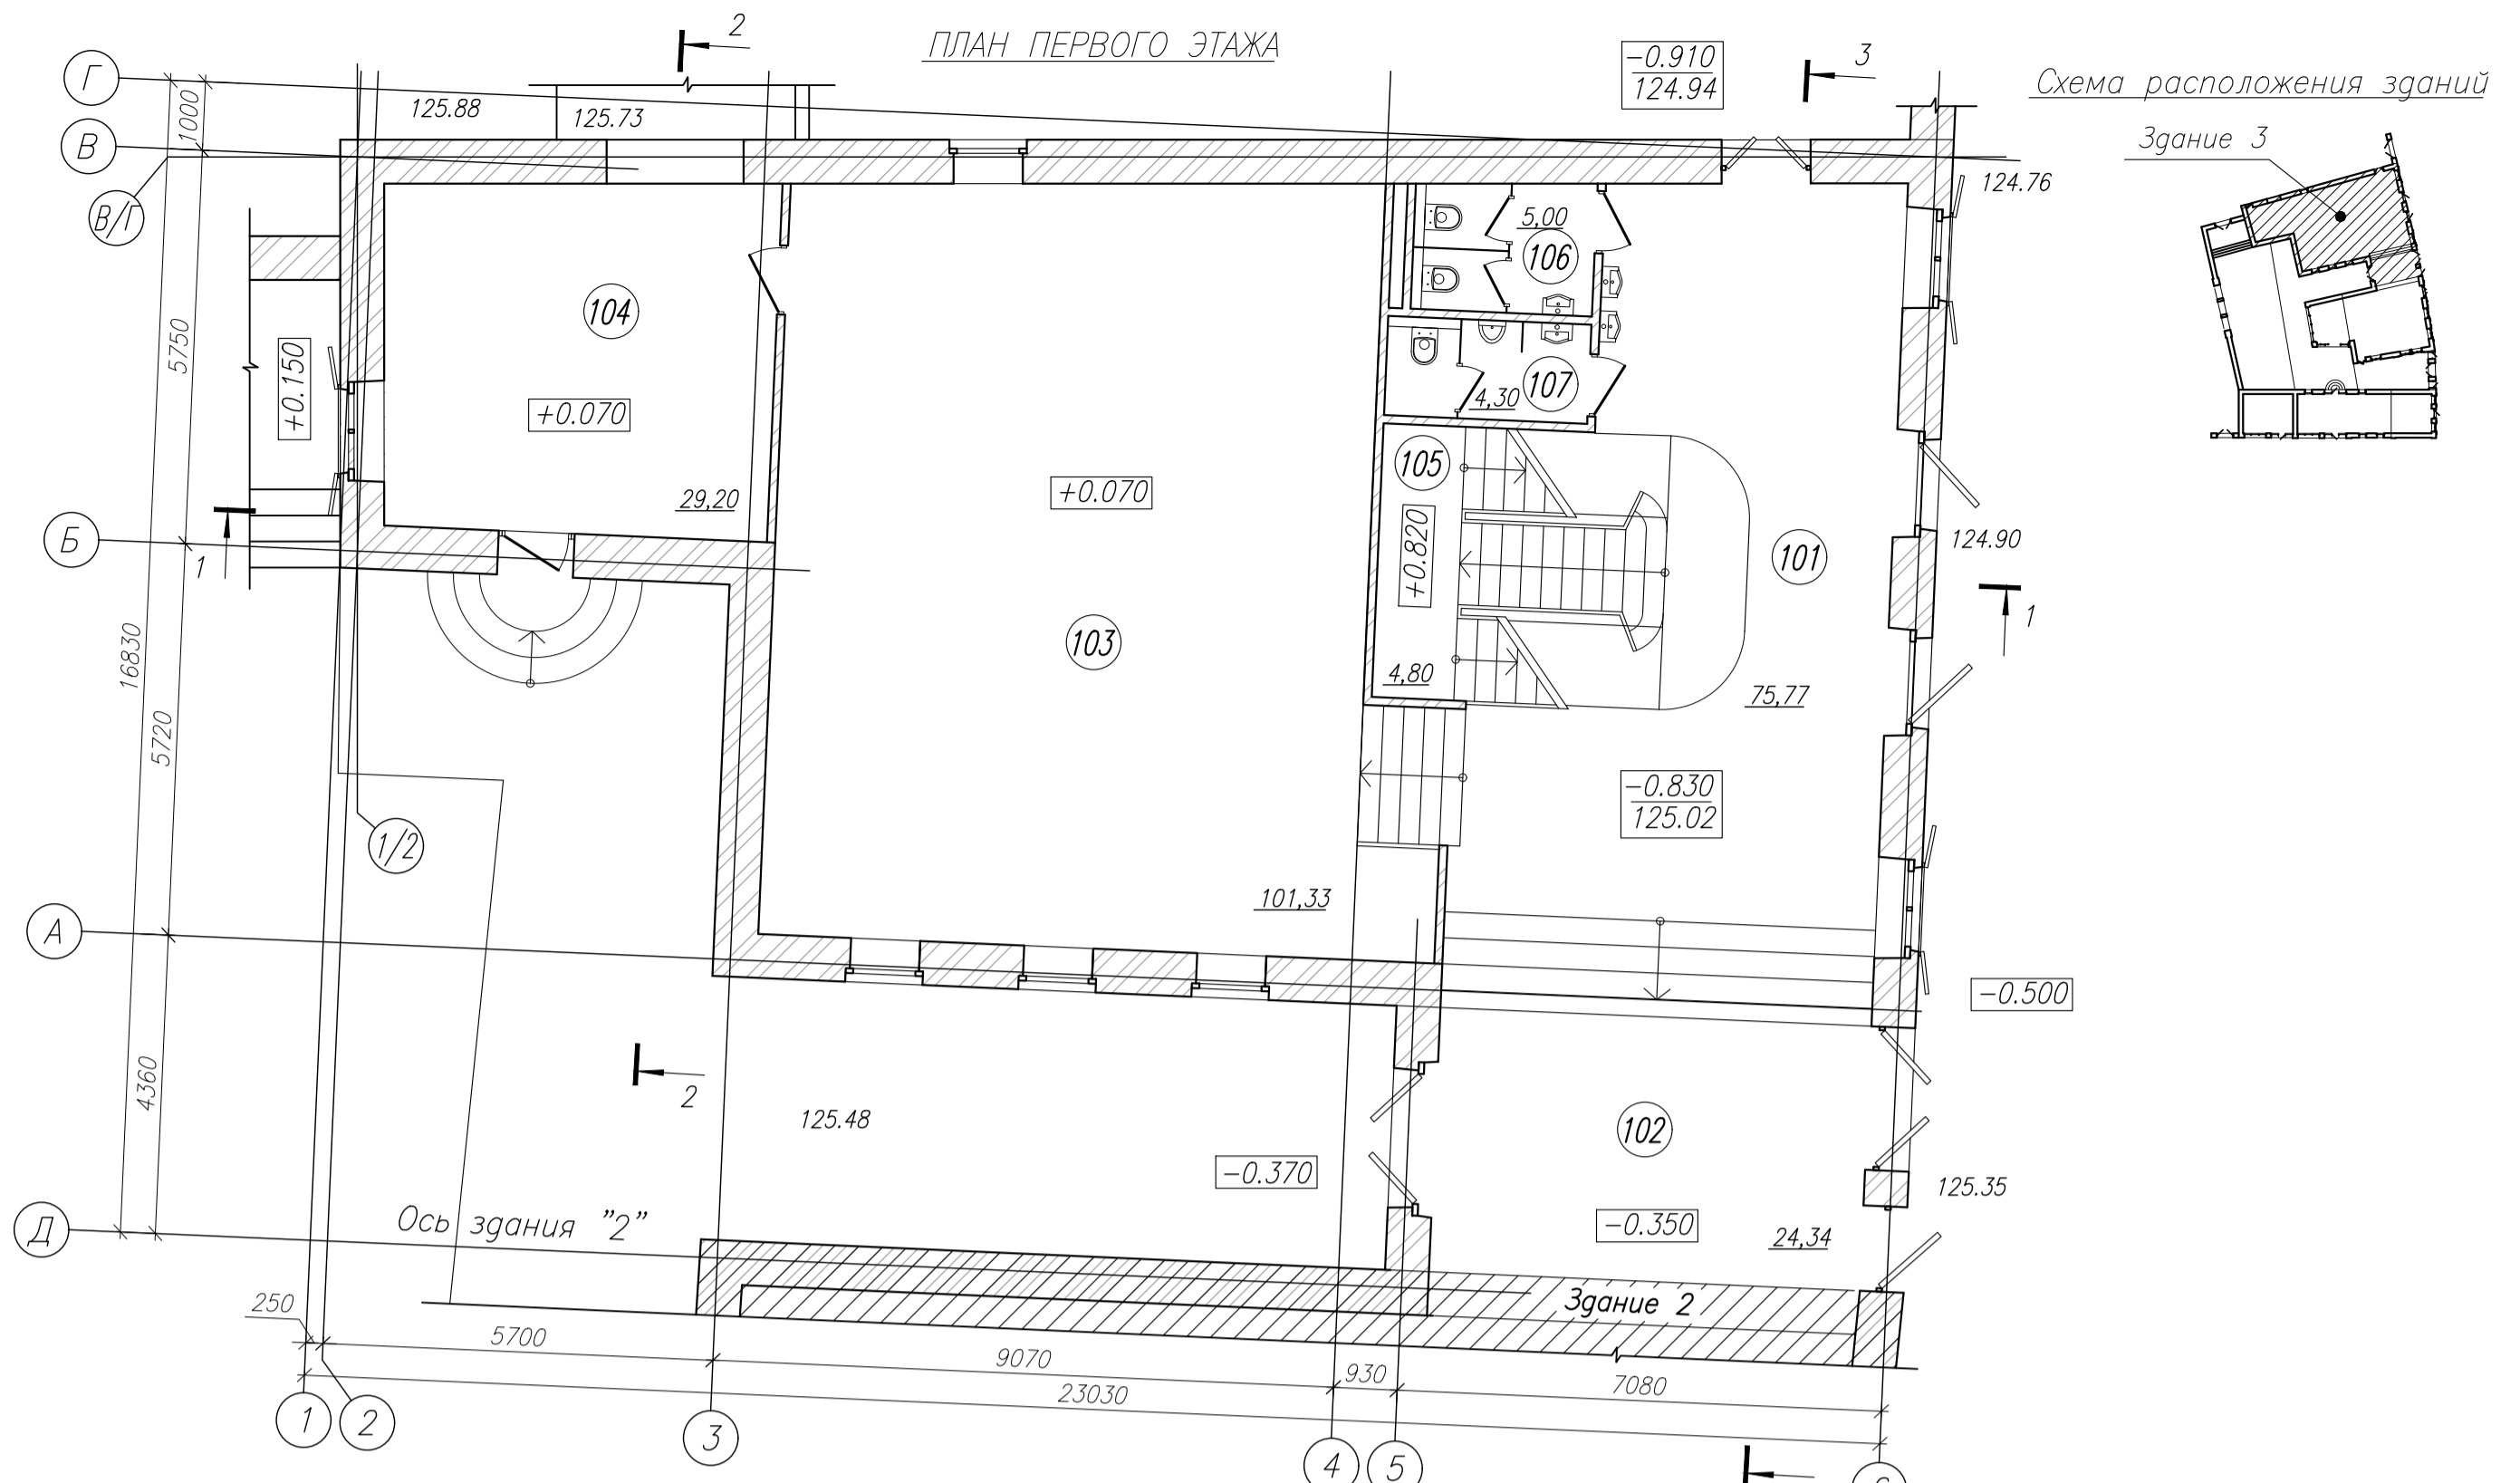

Экспликация помещений первого этажа:

Экспликация помещений второго этажа:


Номер помещения	Наименование	Площадь м <sup>2</sup>	Кат. помещения
101	Холл первого этажа	70,60	
102	Переход в соседнее здание	24,34	
103	Торговый зал	101,33	
104	Загрузка, подсобные зала	29,20	
105	Площадка лестничной клетки	4,80	
106	Женский санузел	5,00	
107	Мужской санузел	4,30	
		5,17	
Общая площадь:		244,74	

Номер помещения	Наименование	Площадь м <sup>2</sup>	Кат. помещения
201	Торговый зал	173,41	
202	Площадка лестничной клетки	4,18	
Общая площадь:		177,59	
Общая площадь по зданию:		422,36	

1. Разрезы см. лист АР-13.

ВКЛ.17.2017-АР					
Строительство административно-торгового объекта в районе дома по ул. Замоквой, 12 в г.Гродно					
Изм.	Колуч.	Лист	Издок.	Подпись	Дата
ГАП		Возмитель			11.18
ГИП		Удот			11.18
Вед.арх.	Милькота				11.18
Проверил	Возмитель				11.18
Здание 3. Планы этажей.				Стадия	Лист
				А	11
				Листов	
				000 "ВКЛ-проект" г.Гродно	
формат А2					

Согласовано: \_\_\_\_\_  
Взам. инвн \_\_\_\_\_  
Подпись и дата \_\_\_\_\_  
Инв.М подг. \_\_\_\_\_

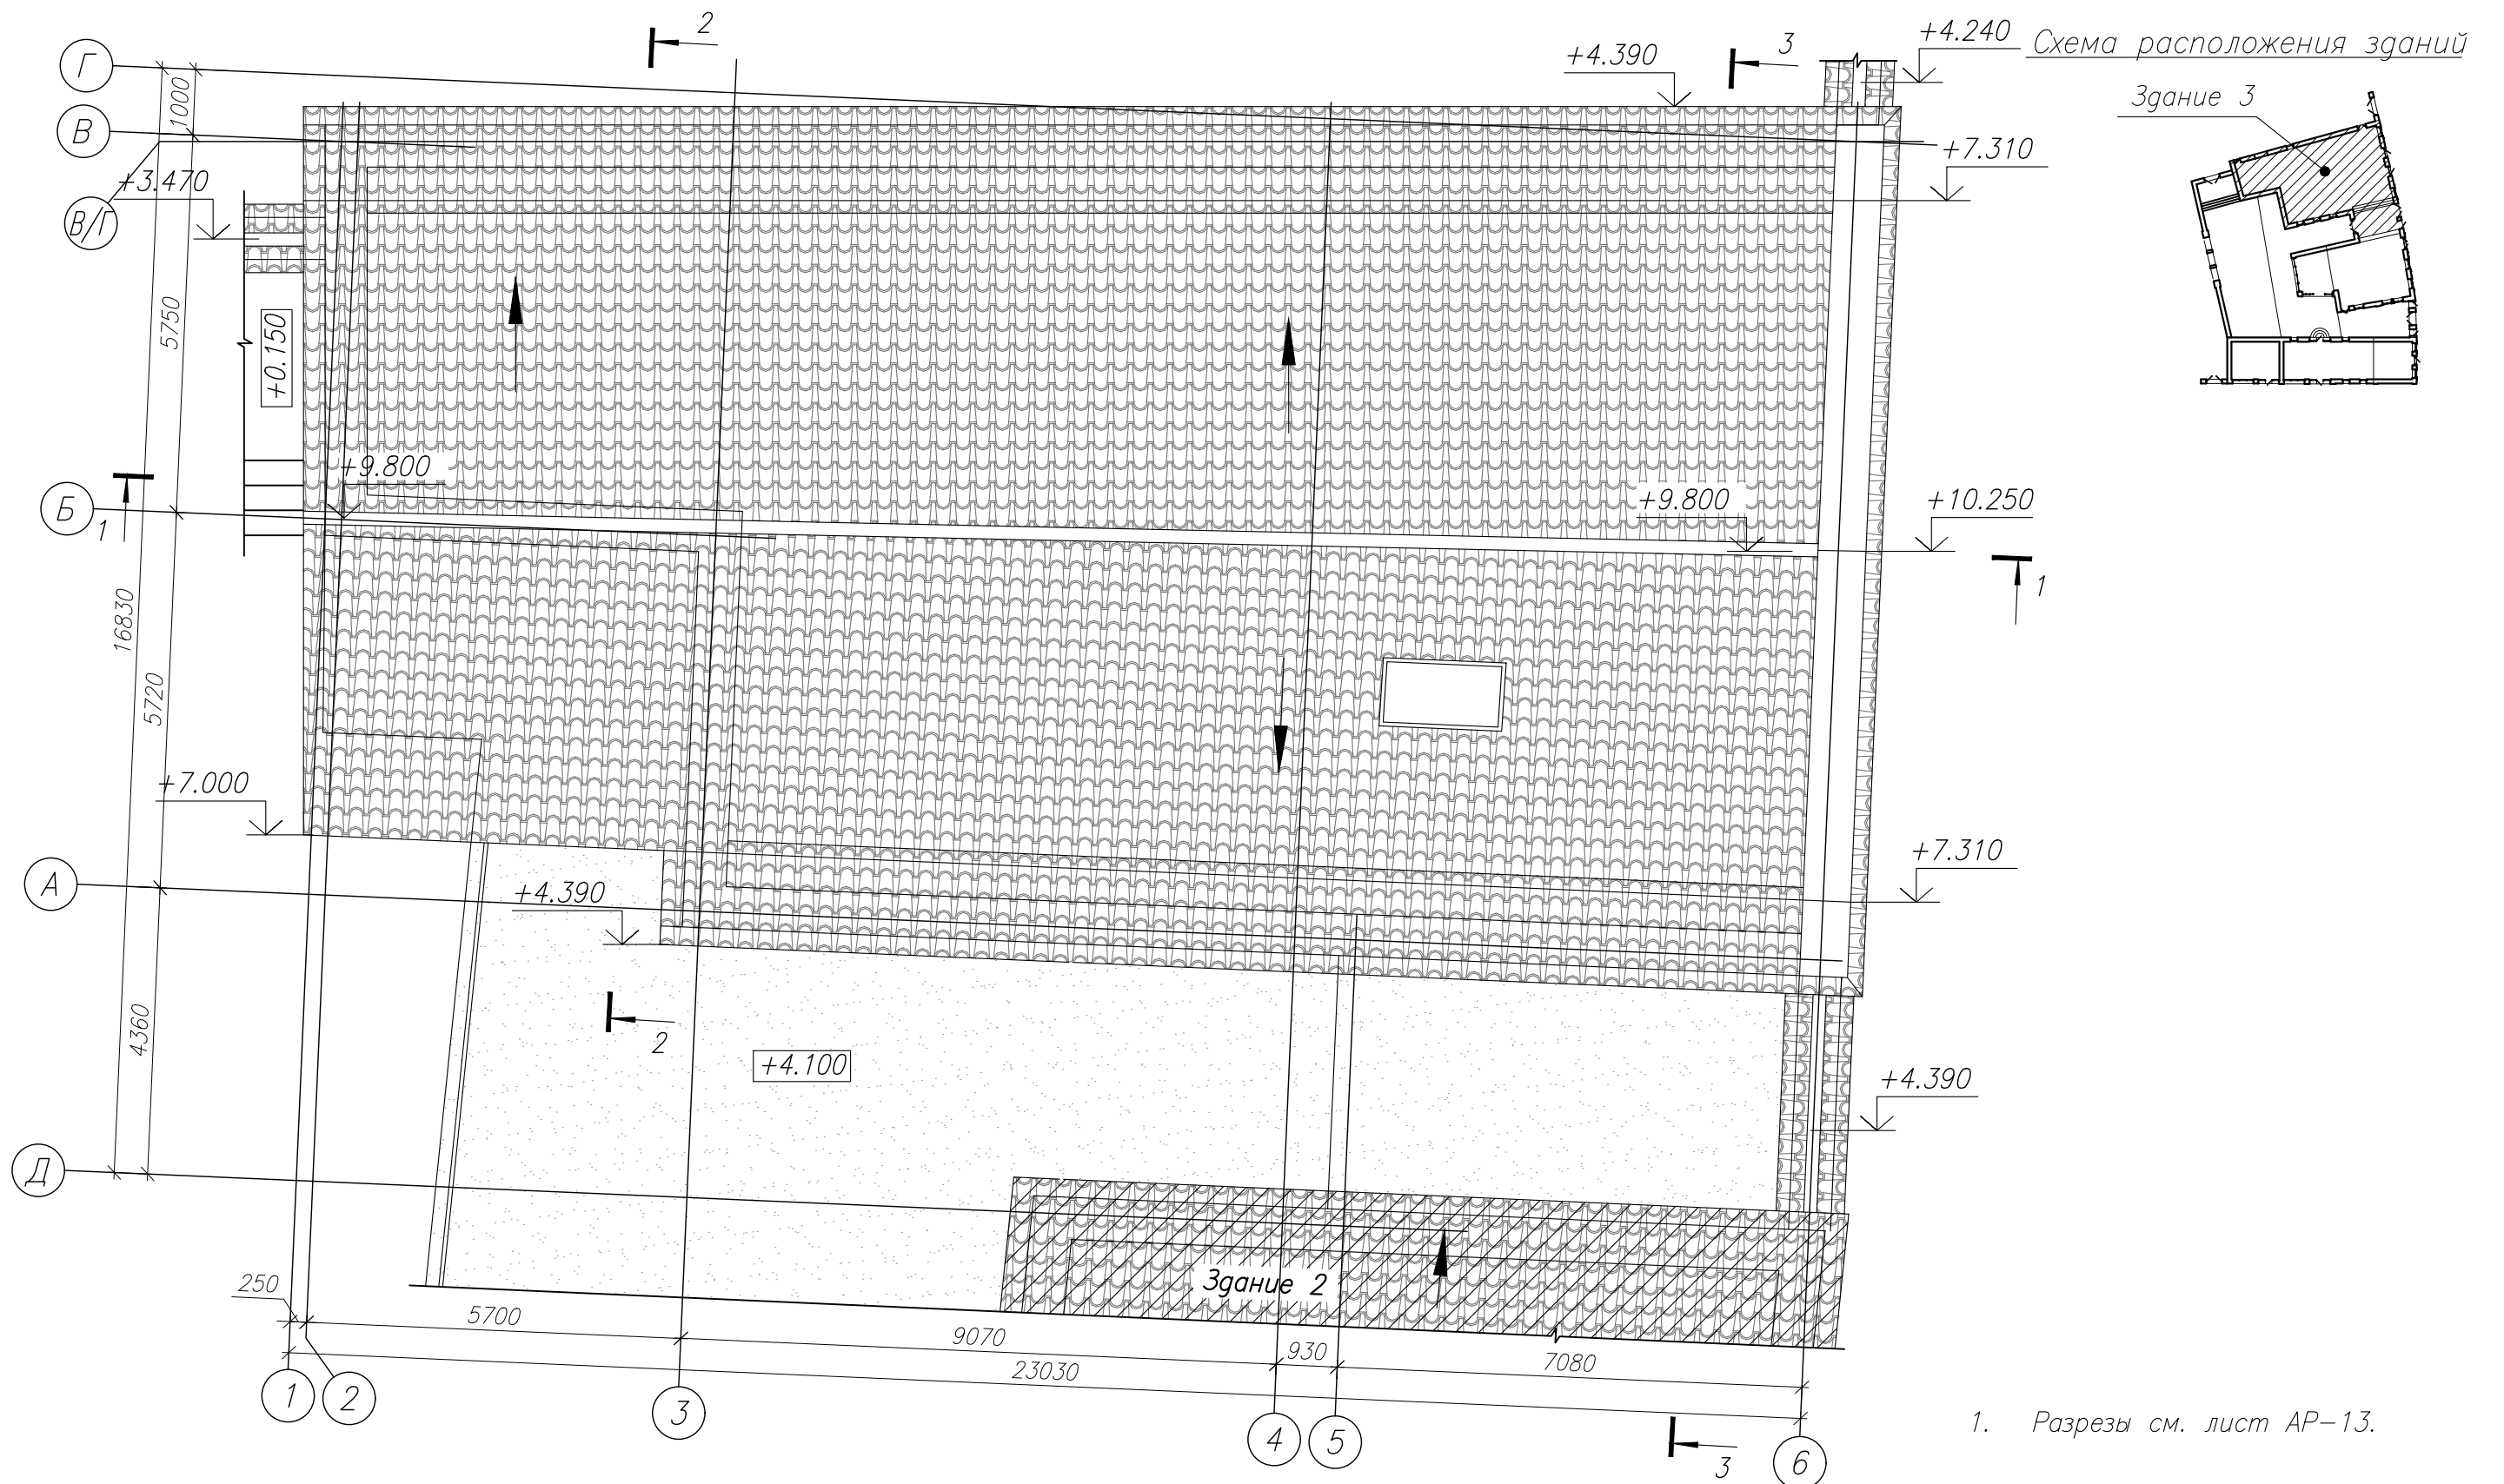

1. Разрезы см. лист АР-13.

Согласовано:

Взам. инвН  
 Подпись и дата  
 Инв.Н подп.

						ВКЛ.17.2017-АР			
						Строительство административно-торгового объекта в районе дома по ул. Замковой, 12 в г.Гродно			
Изм.	Кол.уч.	Лист	Индок.	Подпись	Дата		Стадия	Лист	Листов
ГАП		Возмитель			11.18		A	12	
ГИП		Удот			11.18				
Вед.арх.		Милькота			11.18	Здание 3. План кровли.	ООО "ВКЛ-проект" г.Гродно формат А3		
Проверил		Возмитель			11.18				