



Генеральный план (М1:500)

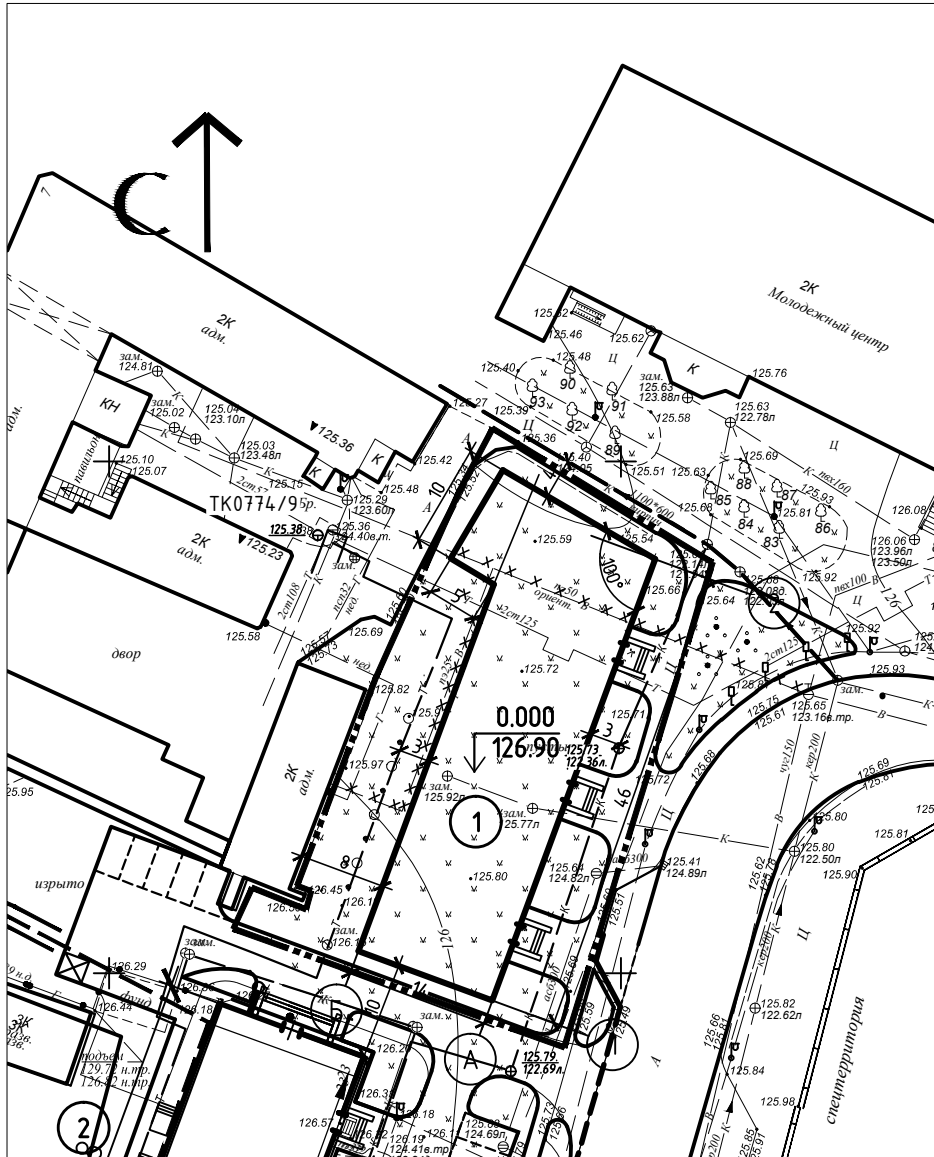

СИТУАЦИОННЫЙ ПЛАН

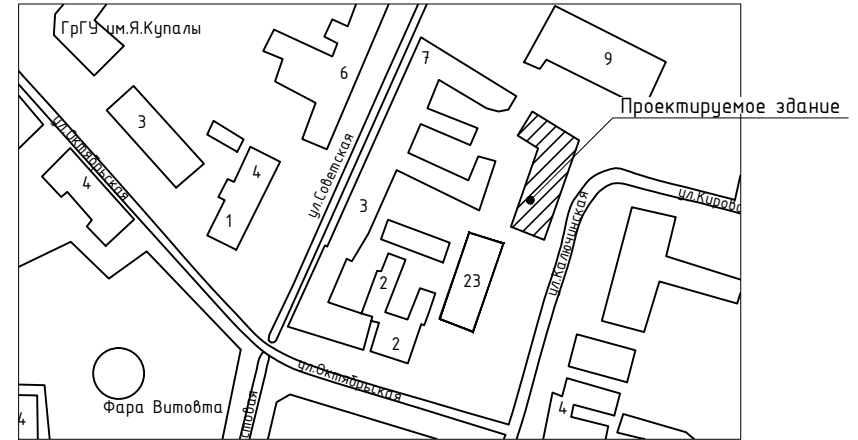

ВЕДОМОСТЬ ЗДАНИЙ И СООРУЖЕНИЙ

Номер по плану	Наименование и обозначение	Этажность	Количество		Площадь, м ²				Строительный объем, м ³	
			здания	всего	застройки		общая		здания	всего
					здания	всего	здания	всего		
1	Общественное здание	3	1	—	684	684	2484	2484	5814	5814

УСЛОВНЫЕ ОБОЗНАЧЕНИЯ



- Граница производства работ
- Существующие здания
- Реконструируемое здания

Технико-экономические показатели

S участка 1234 м²
 S застройки -684 м²
 коэф. застройки -0,55
 озеленение 25 %

Инв. № подл. Подп. и дата. Взам. инв. №

						01.19-ГП		
						Здание общественного назначения по ул. Калючинской, в г. Гродно		
Изм.	Кол.уч.	Лист	№ док.	Подп.	Дата	Стадия	Лист	Листов
Разработ.	Алексейчик				01.19	С	1	
ГИП	Климович				01.19			
Н.контр.	Даниловский				01.19			
ГАП	Свирский				01.19	Генеральный план (М1:500)		000 "ЕвроПрестиж"