
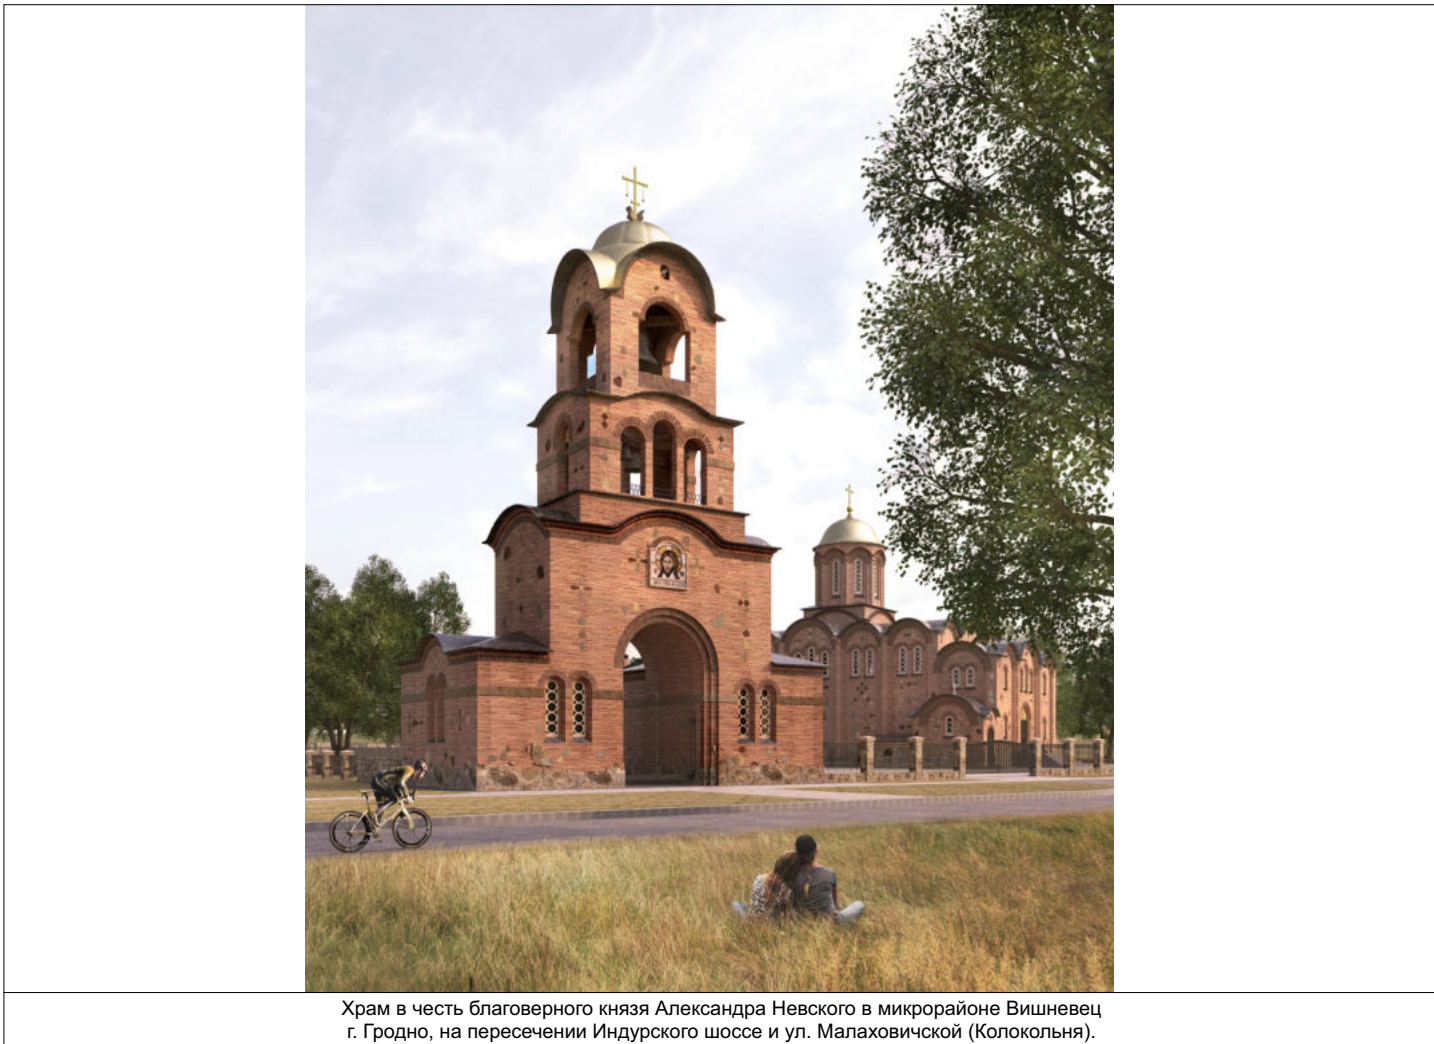
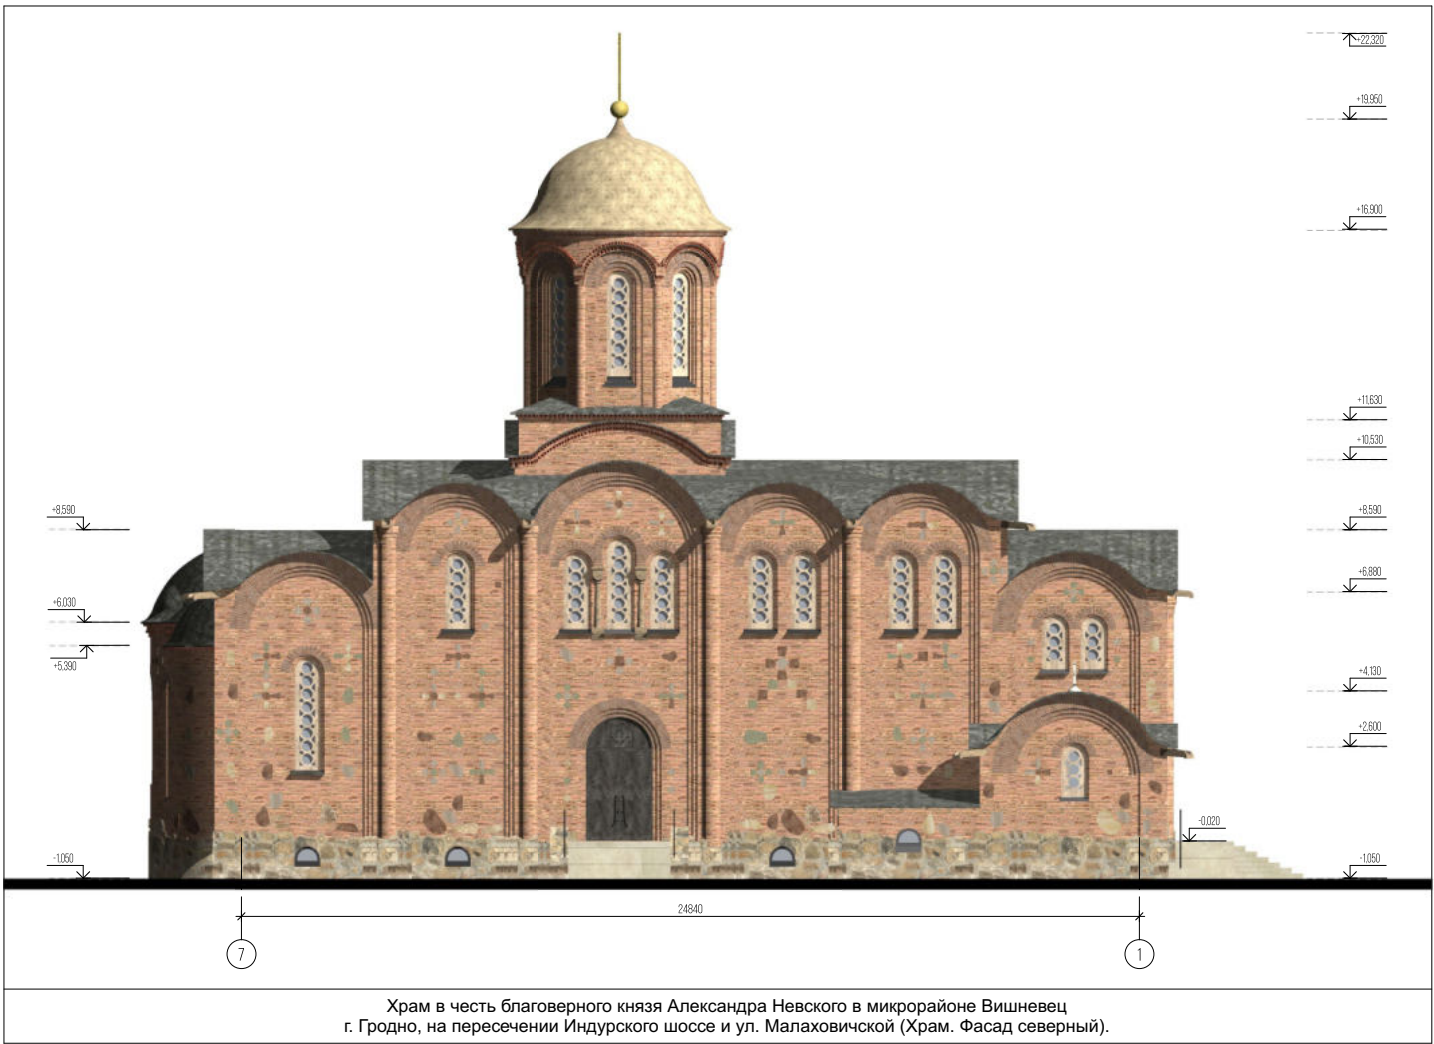


ОБЪЕКТ РЕЛИГИОЗНОГО НАЗНАЧЕНИЯ В МИКРОРАЙОНЕ ВИШНЕВЕЦ ПО ИНДУРСКОМУ ШОССЕ В РАЙОНЕ УЛИЦЫ МАЛАХОВИЧСКАЯ В г. ГРОДНО

Общие виды проектируемого объекта

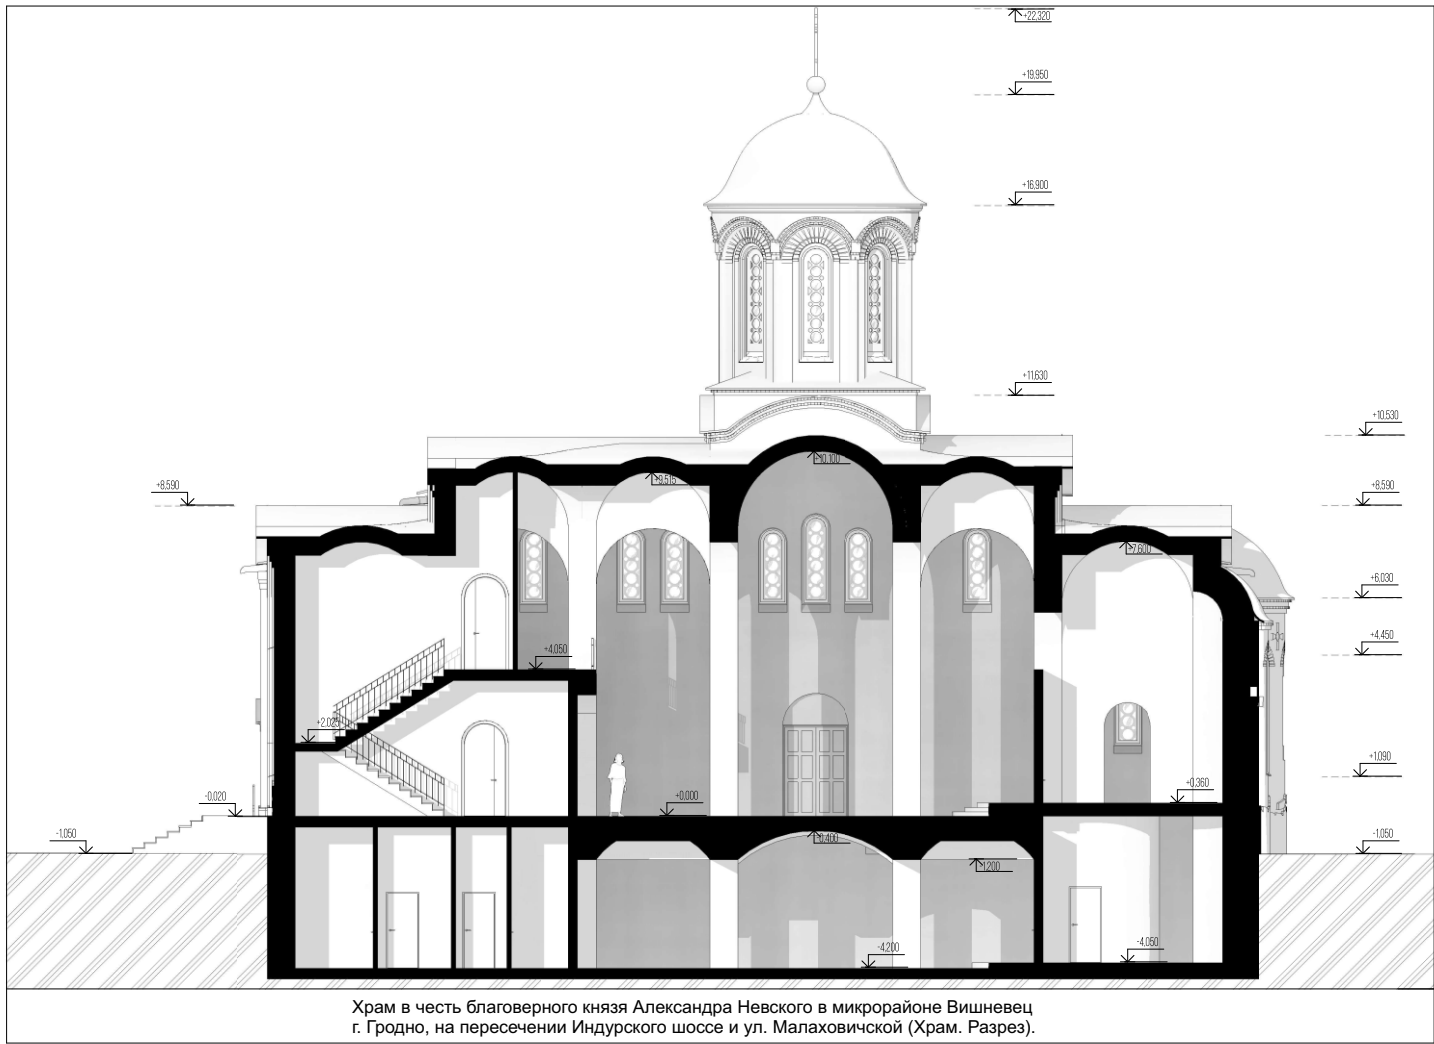

КРАТКАЯ ХАРАКТЕРИСТИКА ОБЪЕКТА

«Здания религиозного назначения в микрорайоне Вишневец по Индурскому шоссе в районе улицы Малаховичская в г. Гродно». Храм в честь святого благоверного князя Александра Невского в микрорайоне Вишневец г. Гродно с комплексом приходских построек спроектирован в стилистике древнерусского зодчества с ориентацией на византийскую и романскую архитектуру, нашедшую свое выражение в таком памятнике, как Коложская (Борисоглебская) церковь (ок. 1180-х гг.), которая и стала одним из стилистических прототипов данного проекта. Земельный участок проектируемого объекта расположен в микрорайоне Вишневец по Индурскому шоссе

в районе улицы Малаховичская. Участок ровный. Архитектурный ансамбль дополнен колокольной над входной группой и приходским домом. На участке также расположены: малый храм-часовня, гараж-мастерская, детская площадка, водосвятная часовня, парковки, площадка ТБО. Храм является центральным объектом комплекса; визуальной доминантой ансамбля, видной с шоссе, является колокольня. Проезды на генплане обеспечивают пожарный обезд и доступ ко всем зданиям и возможность крестных ходов. Концептуально решено озеленение участка, размещение скамеек, ограждения.

Основной храм имеет нижний этаж с криптым храмом и техническими помещениями. Основной строительный материал – кирпич (стены 770 мм), наружная отделка – плинфа. Фасады украшены характерными для Коложской церкви вставками из полированных цветных валунов и глазурированной керамической плитки (майоликой) с крестной орнаменталистикой. Купол имеет плоское основание, характерное для домонгольского периода древнерусского зодчества.

Храм представляет собой крестово-купольную схему с тремя полукруглыми апсидами, алтарь традиционно приподнят и направлен на восток. Длина здания составляет 24,84 м, ширина 12,1 м, высота до яблока креста 19,95 м. Храм имеет три входа/выхода. Храм перекрыт сводами и венчается одним световым барабаном на четверике с парусами в интерьере и куполом сверху.

Здание приходского дома имеет три этажа. Нижний этаж подвальный, там расположены санузлы, котельня, работающая на весь комплекс, инженерные и подсобные помещения. На первом этаже здания спроектирован большой зал собраний, к нему примыкает трапезная с кухней. Также на этаже расположены классы, санузлы, гардероб и холл. На втором этаже размещены кабинеты и комнаты отдыха.

Комплекс зданий спроектирован в духе традиционного православного храмового зодчества с учетом богослужебных особенностей и других функциональных потребностей приходской жизни.

