

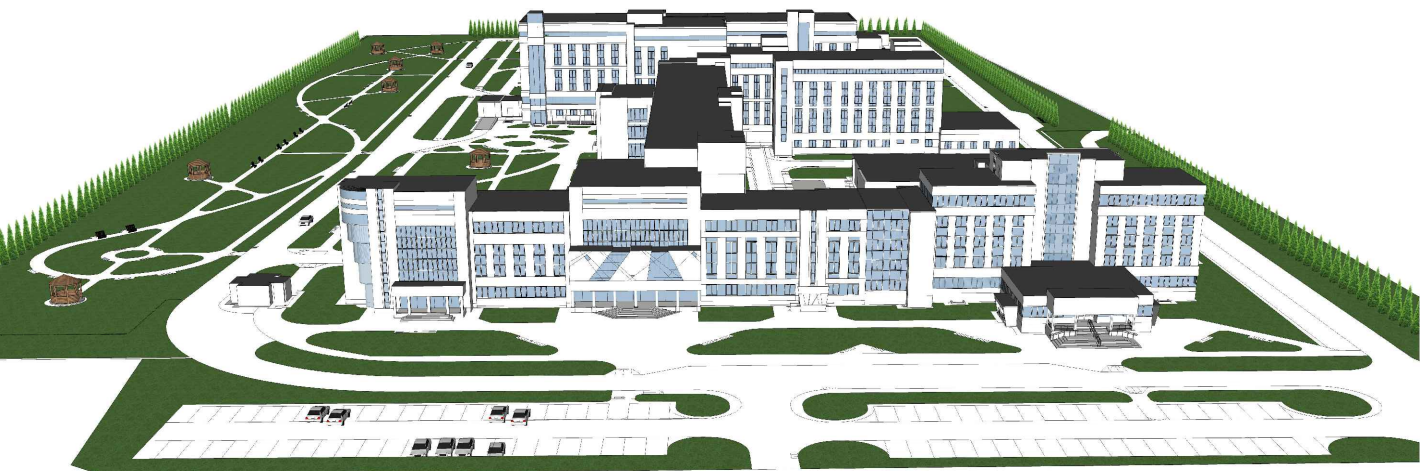


РЕКОНСТРУКЦИЯ КОМПЛЕКСА ЗДАНИЙ УЗ "ГОРОДСКАЯ КЛИНИЧЕСКАЯ БОЛЬНИЦА №3 Г.ГРОДНО" ПОД "ГРОДНЕНСКИЙ ОБЛАСТНОЙ КЛИНИЧЕСКИЙ ОНКОЛОГИЧЕСКИЙ ДИСПАНСЕР" УП "ИНСТИТУТ ГРОДНОГРАЖДАНПРОЕКТ" ПМ-2

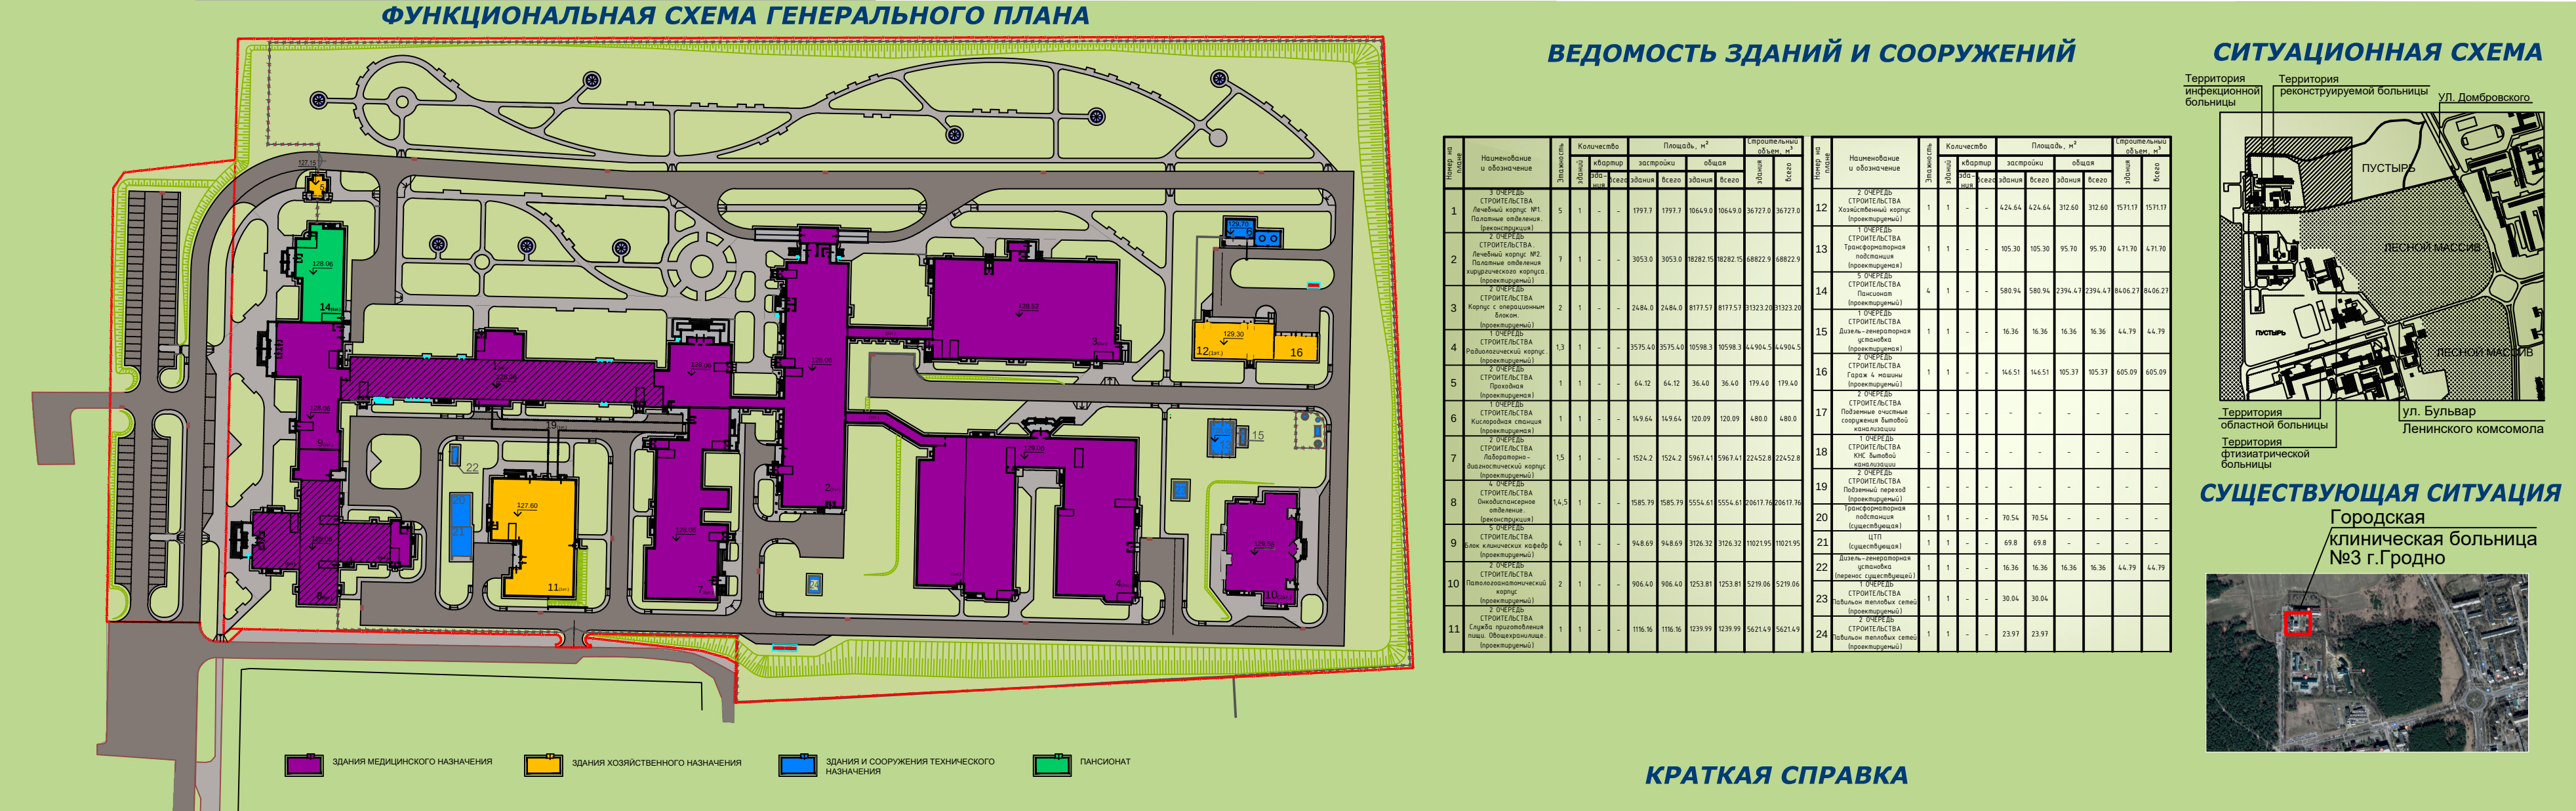

ОСНОВНЫЕ ПОКАЗАТЕЛИ ПО ОБЪЕКТУ:

1. Площадь участка:	-8.63 га
2. Площадь застройки:	-1.86 га
3. Этажность застройки:	1-8 этажей
4. Численность работников:	957 чел.
5. Количество койко-мест:	312
6. Поликлиника:	300 посещений в смену

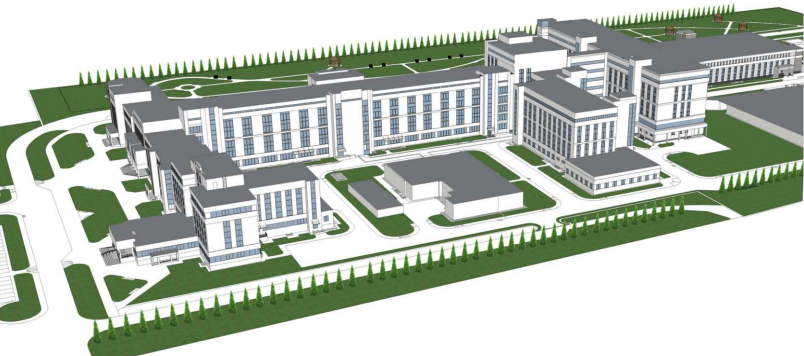

На сегодняшний день в Гродненской области сложилась неблагоприятная ситуация в лечении онкологических заболеваний. Служба радионуклидной диагностики в области, в отличие от других регионов республики, представлена единственным отделением. На сегодняшний день Гродненская область является единственной в республике, где отсутствует возможность проведения полноценной лучевой терапии. Проектируемый областной онкологический центр призван исправить ситуацию. Он разрабатывается на базе существующей клинической больницы №3, основные корпуса которой после реконструкции войдут в состав проектируемого комплекса.

В онкологическом диспансере можно выделить четыре функциональных блока: медицинский, хозяйственный, технический, пансионат.

1. Медицинский блок.

Медицинский блок состоит из восьми корпусов, семь из которых объединены в одно целое. Основу его составляют 2 палатных корпуса (позиция по ГП 1,2) на 100 и 200-койкомест. К ним примыкает хирургический корпус (позиция по ГП 3), в его состав входит 7 операционных и 3 палаты на 12-койкомест. Палатный корпус №2 посредством назиданного перехода связан с радиологическим корпусом, который служит для проведения лучевой терапии. К нему так же примыкает лабораторный корпус (позиция по ГП 7). В нем размещены биохимическая, цитологическая и микробиологическая лаборатории. В состав медицинского блока входит поликлиника (позиция по ГП 8), в ней сосредоточены врач-специалисты, обслуживающие пациентов амбулаторно. В комплекс зданий входит блок клинических кафедр. В нем размещены учебные помещения и зал на 150 посадочных мест. Отдельно запроектирован патологоанатомический корпус (позиция по ГП 10), содержащий помимо специализированных помещений, траурный зал.

2. Хозяйственный блок.

Хозяйственный блок состоит из трех зданий: проходная (позиция по ГП 5), служба приготовления пищи с овощехранилищем (позиция по ГП 11), хозкорпус с гаражом на 4 автомобиля (позиция по ГП 12,16).

3. Технический блок.

В состав технического блока входят следующие здания и сооружения: газовая станция (позиция по ГП 6), трансформаторные подстанции (позиция по ГП 13,20), ЦТП (позиция по ГП 21), дизель-генераторные установки (позиция по ГП 15,22), очистные сооружения и КНС (позиция по ГП 17,18).

4. Пансионат.

Пансионат рассчитан на 59 мест. Он состоит из 29 двухместных номеров и одного одноместного (предназначенного для фол). Проектируемый областной онкологический диспансер позволит повысить уровень диагностики, лечения и профилактики.

