СОЗДАНО УЧЕБНОЙ ВЕРСИЕЙ ПРОДУКТА AUTODESK

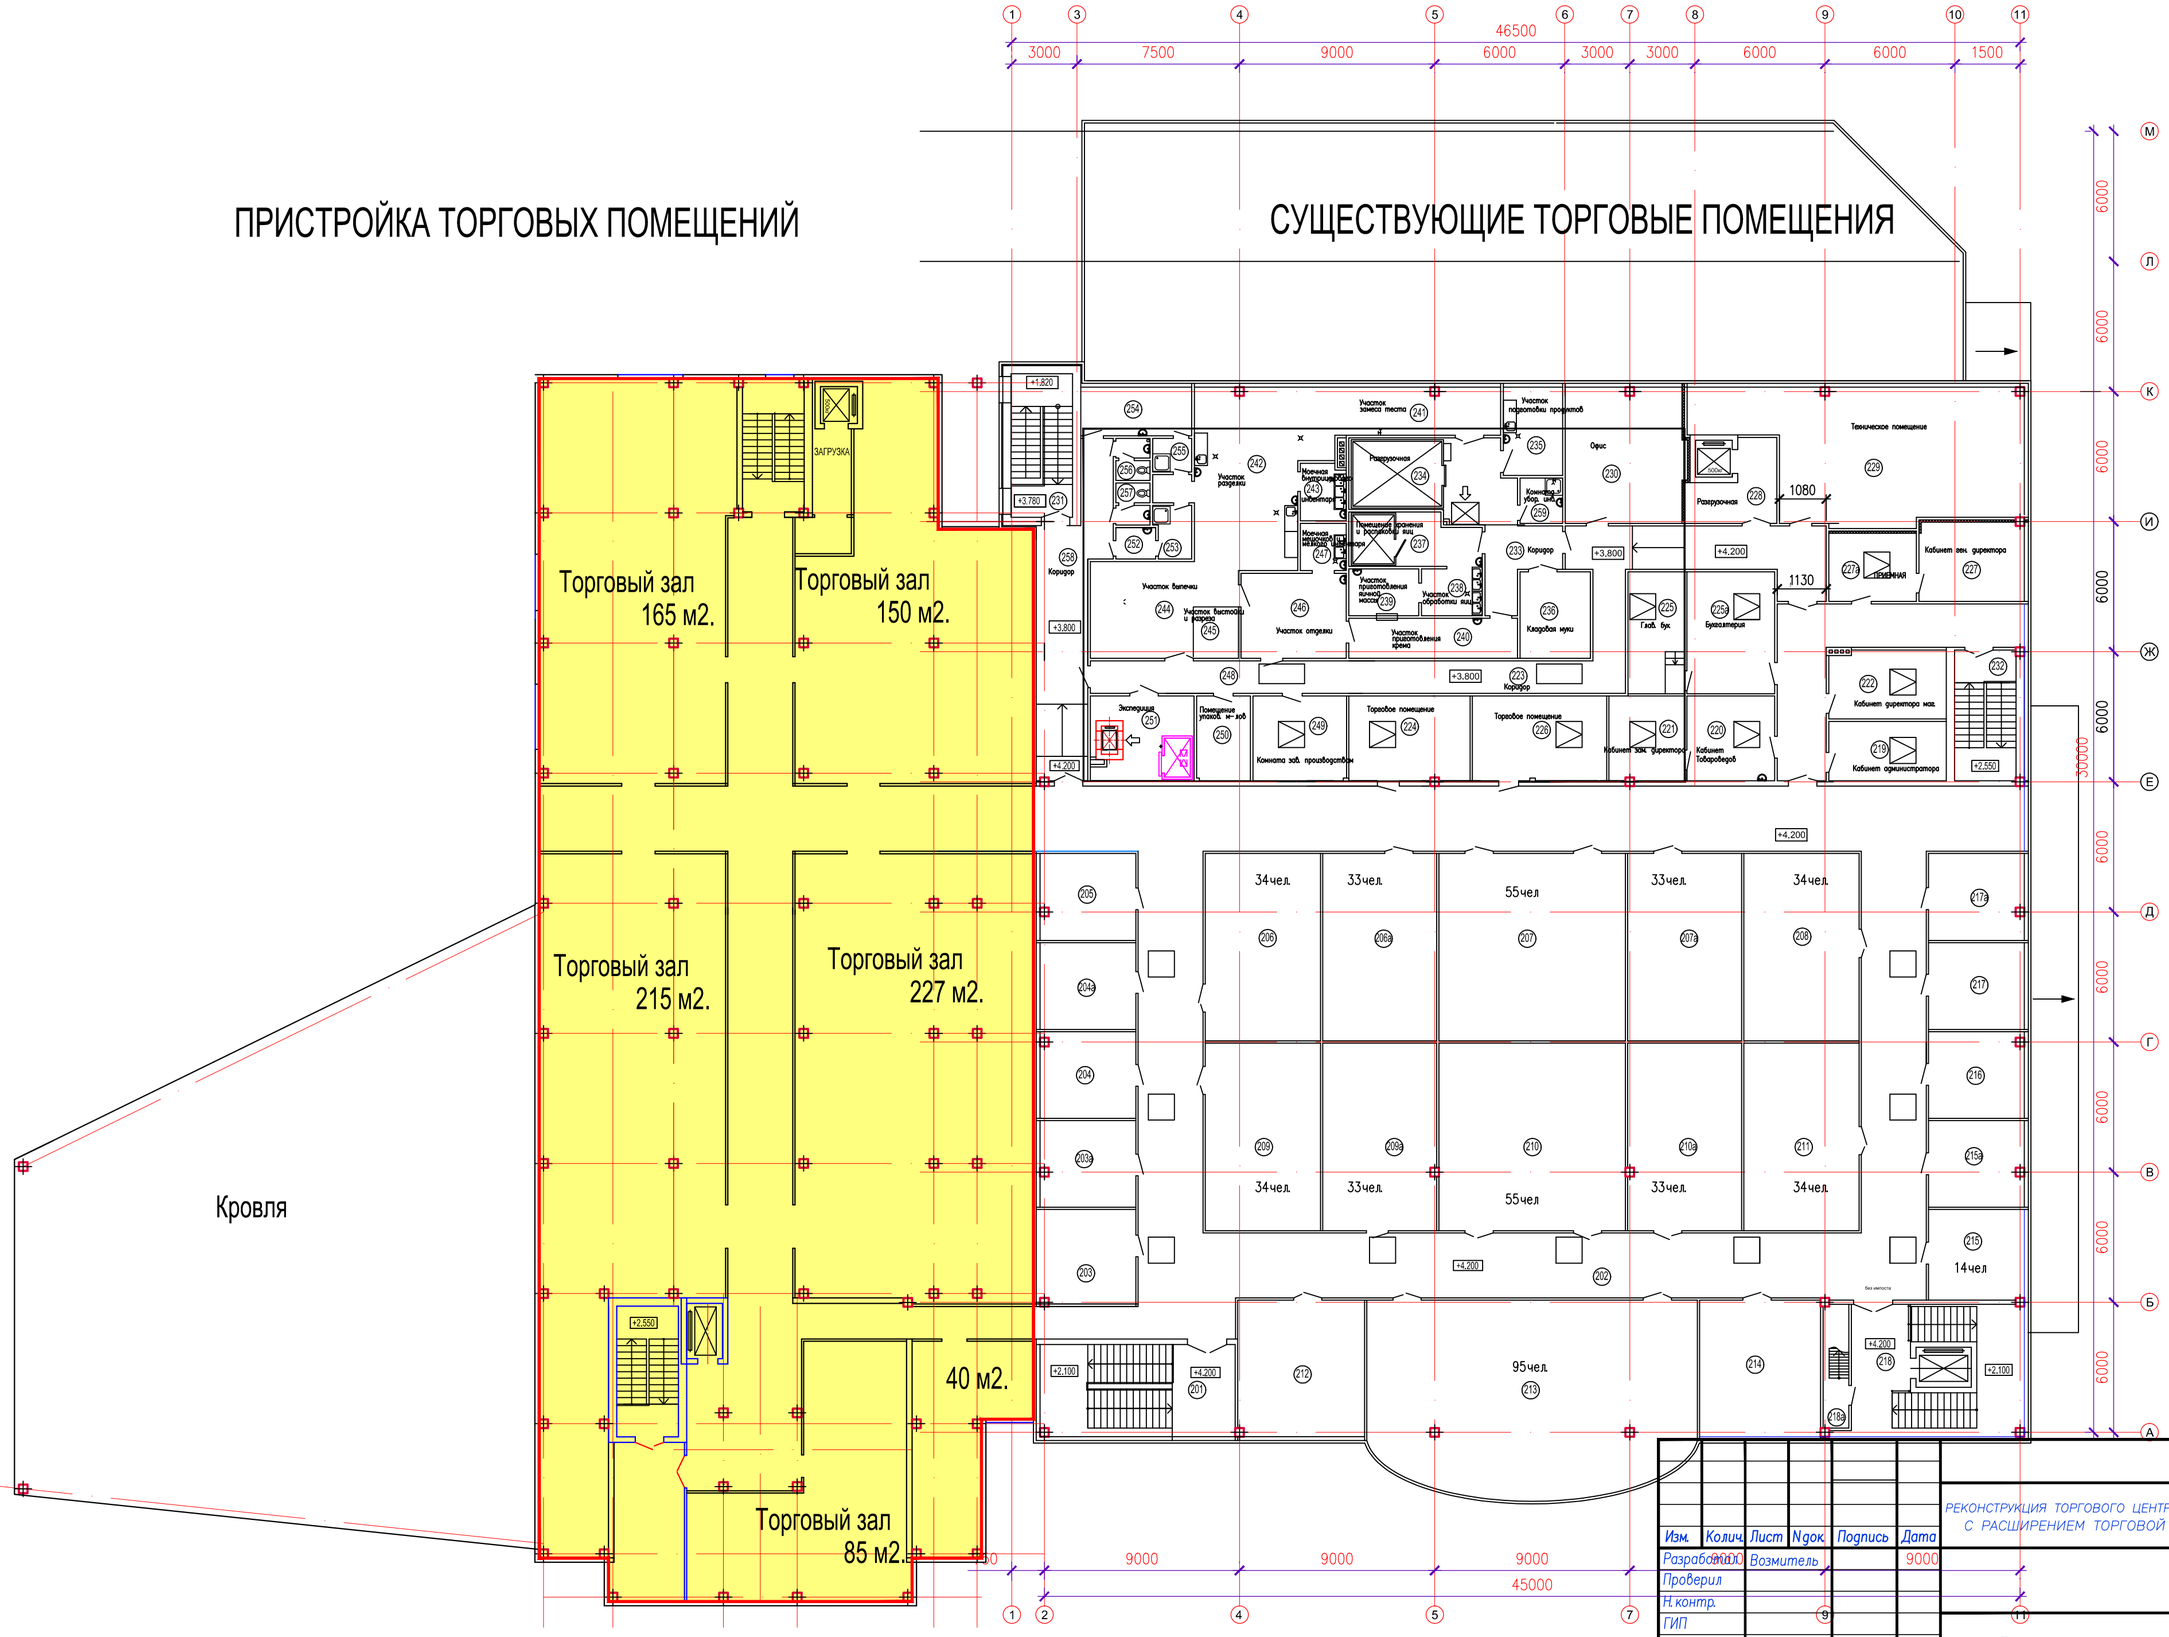

Изм.	Колич.	Лист	Nдок.	Подпись	Дата
Разработал		Возмитель			
Проверил					
Н.контр.					
ГИП					
ГАП		Возмитель			

РЕКОНСТРУКЦИЯ ТОРГОВОГО ЦЕНТРА ПО ул. О.СОЛОМОВОЙ, 82 В г. ГРОДНО С РАСШИРЕНИЕМ ТОРГОВОЙ ПЛОЩАДИ ЗА СЧЕТ ПРИСТРОЙКИ

Стадия	Лист	Листов
С		

План на отм. +4.200

г. Гродно

СОЗДАНО УЧЕБНОЙ ВЕРСИЕЙ ПРОДУКТА AUTODESK
СОЗДАНО УЧЕБНОЙ ВЕРСИЕЙ ПРОДУКТА AUTODESK
СОЗДАНО УЧЕБНОЙ ВЕРСИЕЙ ПРОДУКТА AUTODESK