


ПРИСТРОЙКА ТОРГОВЫХ ПОМЕЩЕНИЙ

ТОРГОВЫЙ ЦЕНТР "ФЛАМИНГО"

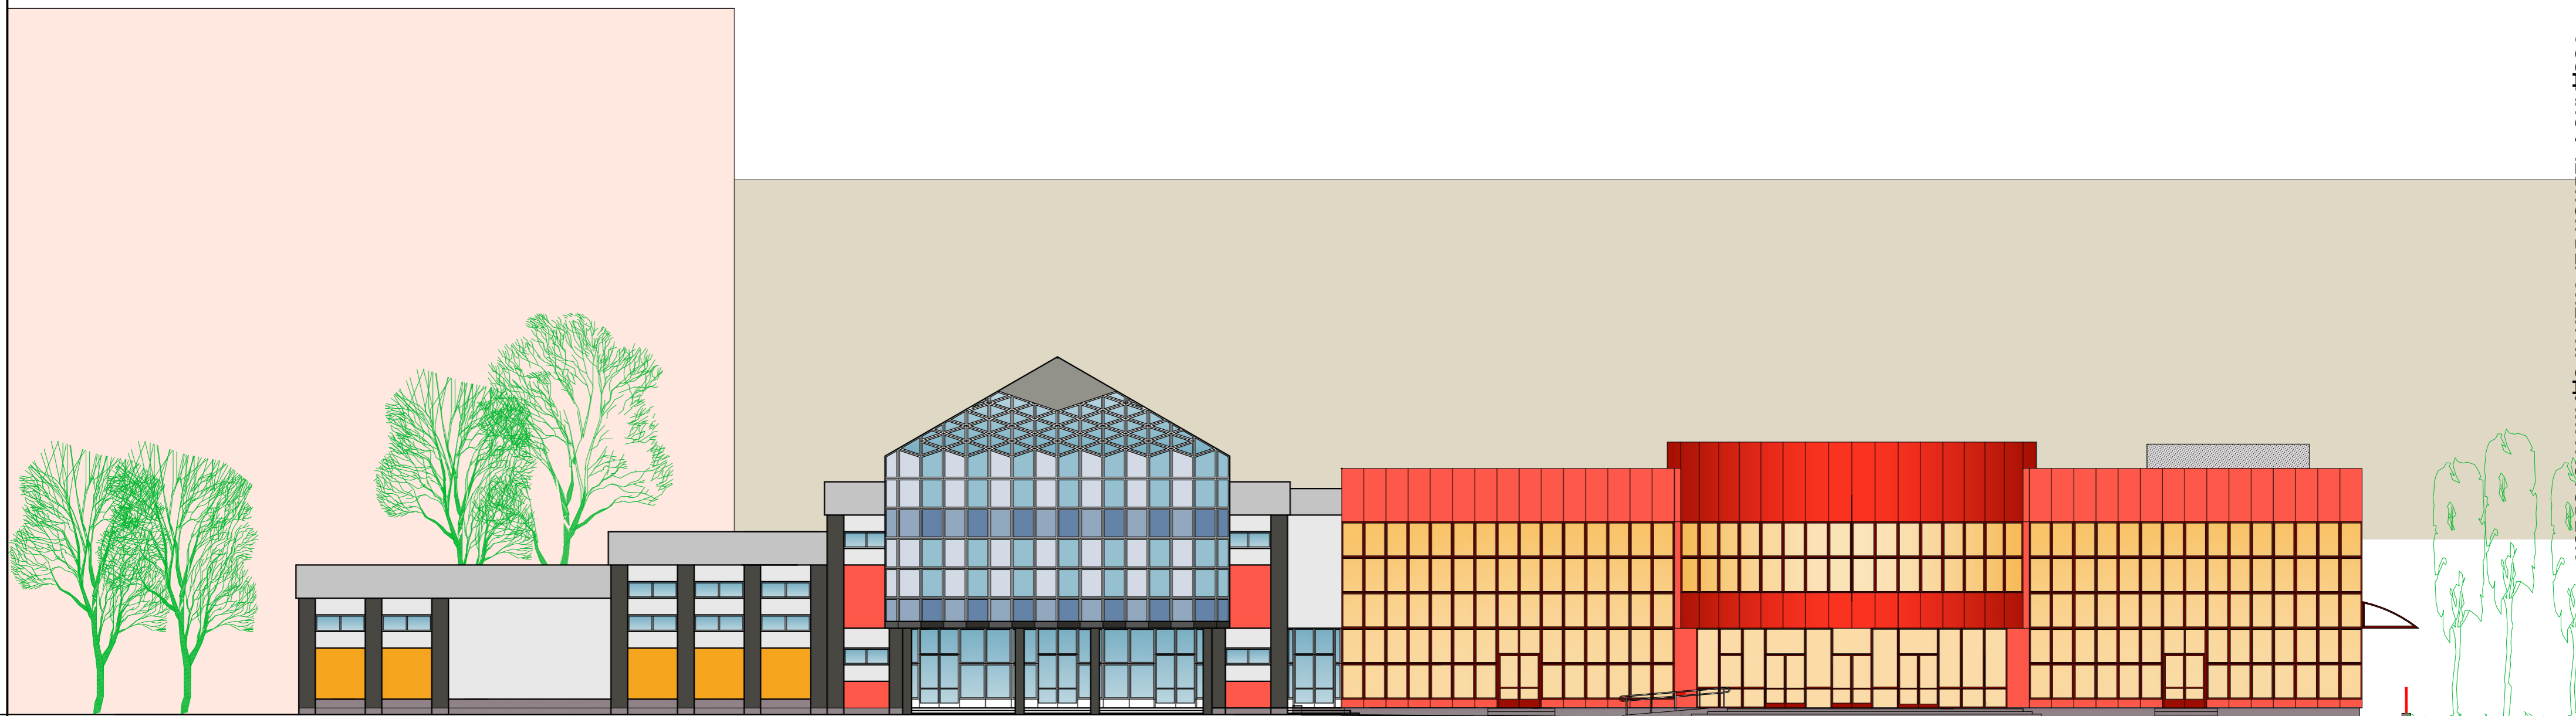

СОЗДАНО УЧЕБНОЙ ВЕРСИЕЙ ПРОДУКТА AUTODESK

СОЗДАНО УЧЕБНОЙ ВЕРСИЕЙ ПРОДУКТА AUTODESK

						РЕКОНСТРУКЦИЯ ТОРГОВОГО ЦЕНТРА ПО ул. О. СОЛОМОВОЙ, 82 В г. ГРОДНО С РАСШИРЕНИЕМ ТОРГОВОЙ ПЛОЩАДИ ЗА СЧЕТ ПРИСТРОЙКИ		
Изм.	Колич.	Лист	Игол.	Подпись	Дата	Стадия	Лист	Листов
Разработал	Возмитель					С		
Проверил								
Н. контр.								
ГИП								
ГАП	Возмитель					ГЛАВНЫЙ ФАСАД		г. Гродно