


# Ситуационный план

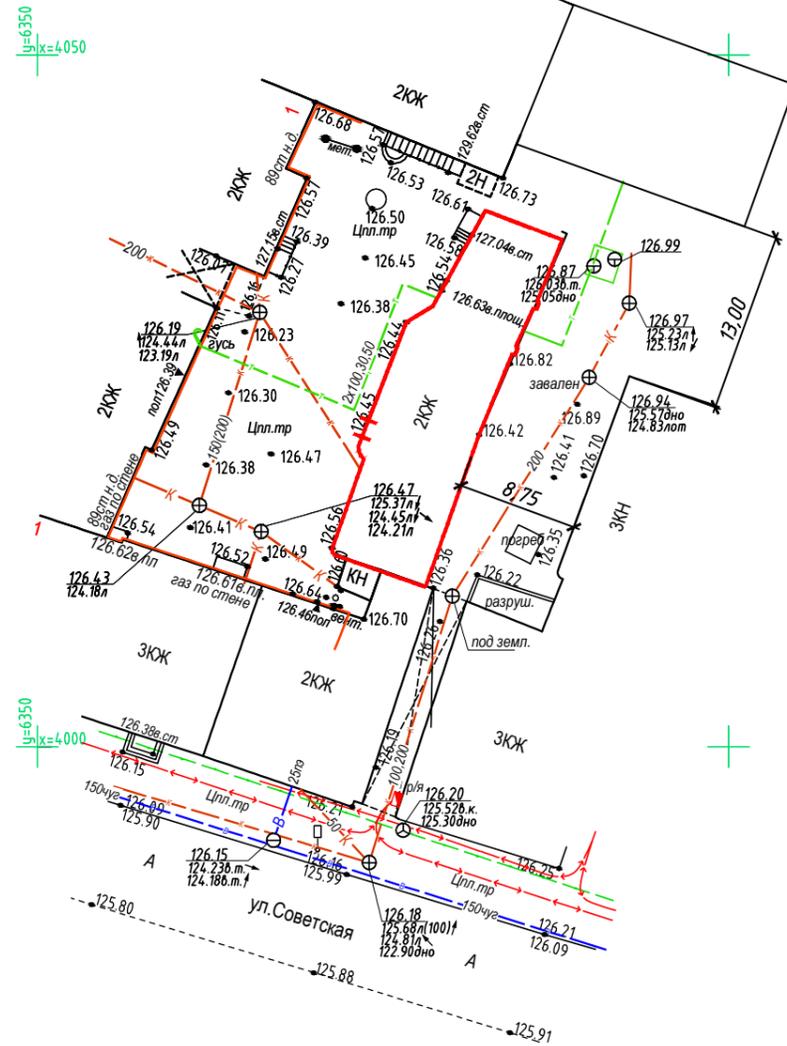

Проектируемый объект



Инв. № подл.	
Подпись и дата	
Взам. инв. №	

Изм. Крл. уч.	Лист	№ док.	Подп.	Дата				
Утвердил	Попова		<i>[Signature]</i>	10.18		Стадия	Лист	Листов
ГАП	Каравайская		<i>[Signature]</i>	10.18		С	3	
ГИП	Дорожко		<i>[Signature]</i>	10.18				
Разраб.	Иванова		<i>[Signature]</i>	10.18				
Н. контр.	Катина		<i>[Signature]</i>	10.18				
						ОДО "АРС Деко"		