
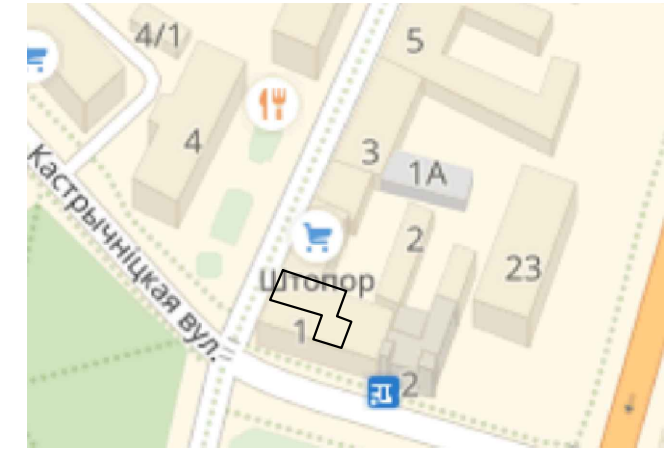



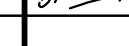


Схема генерального плана. М 1:500.

Ситуационная схема

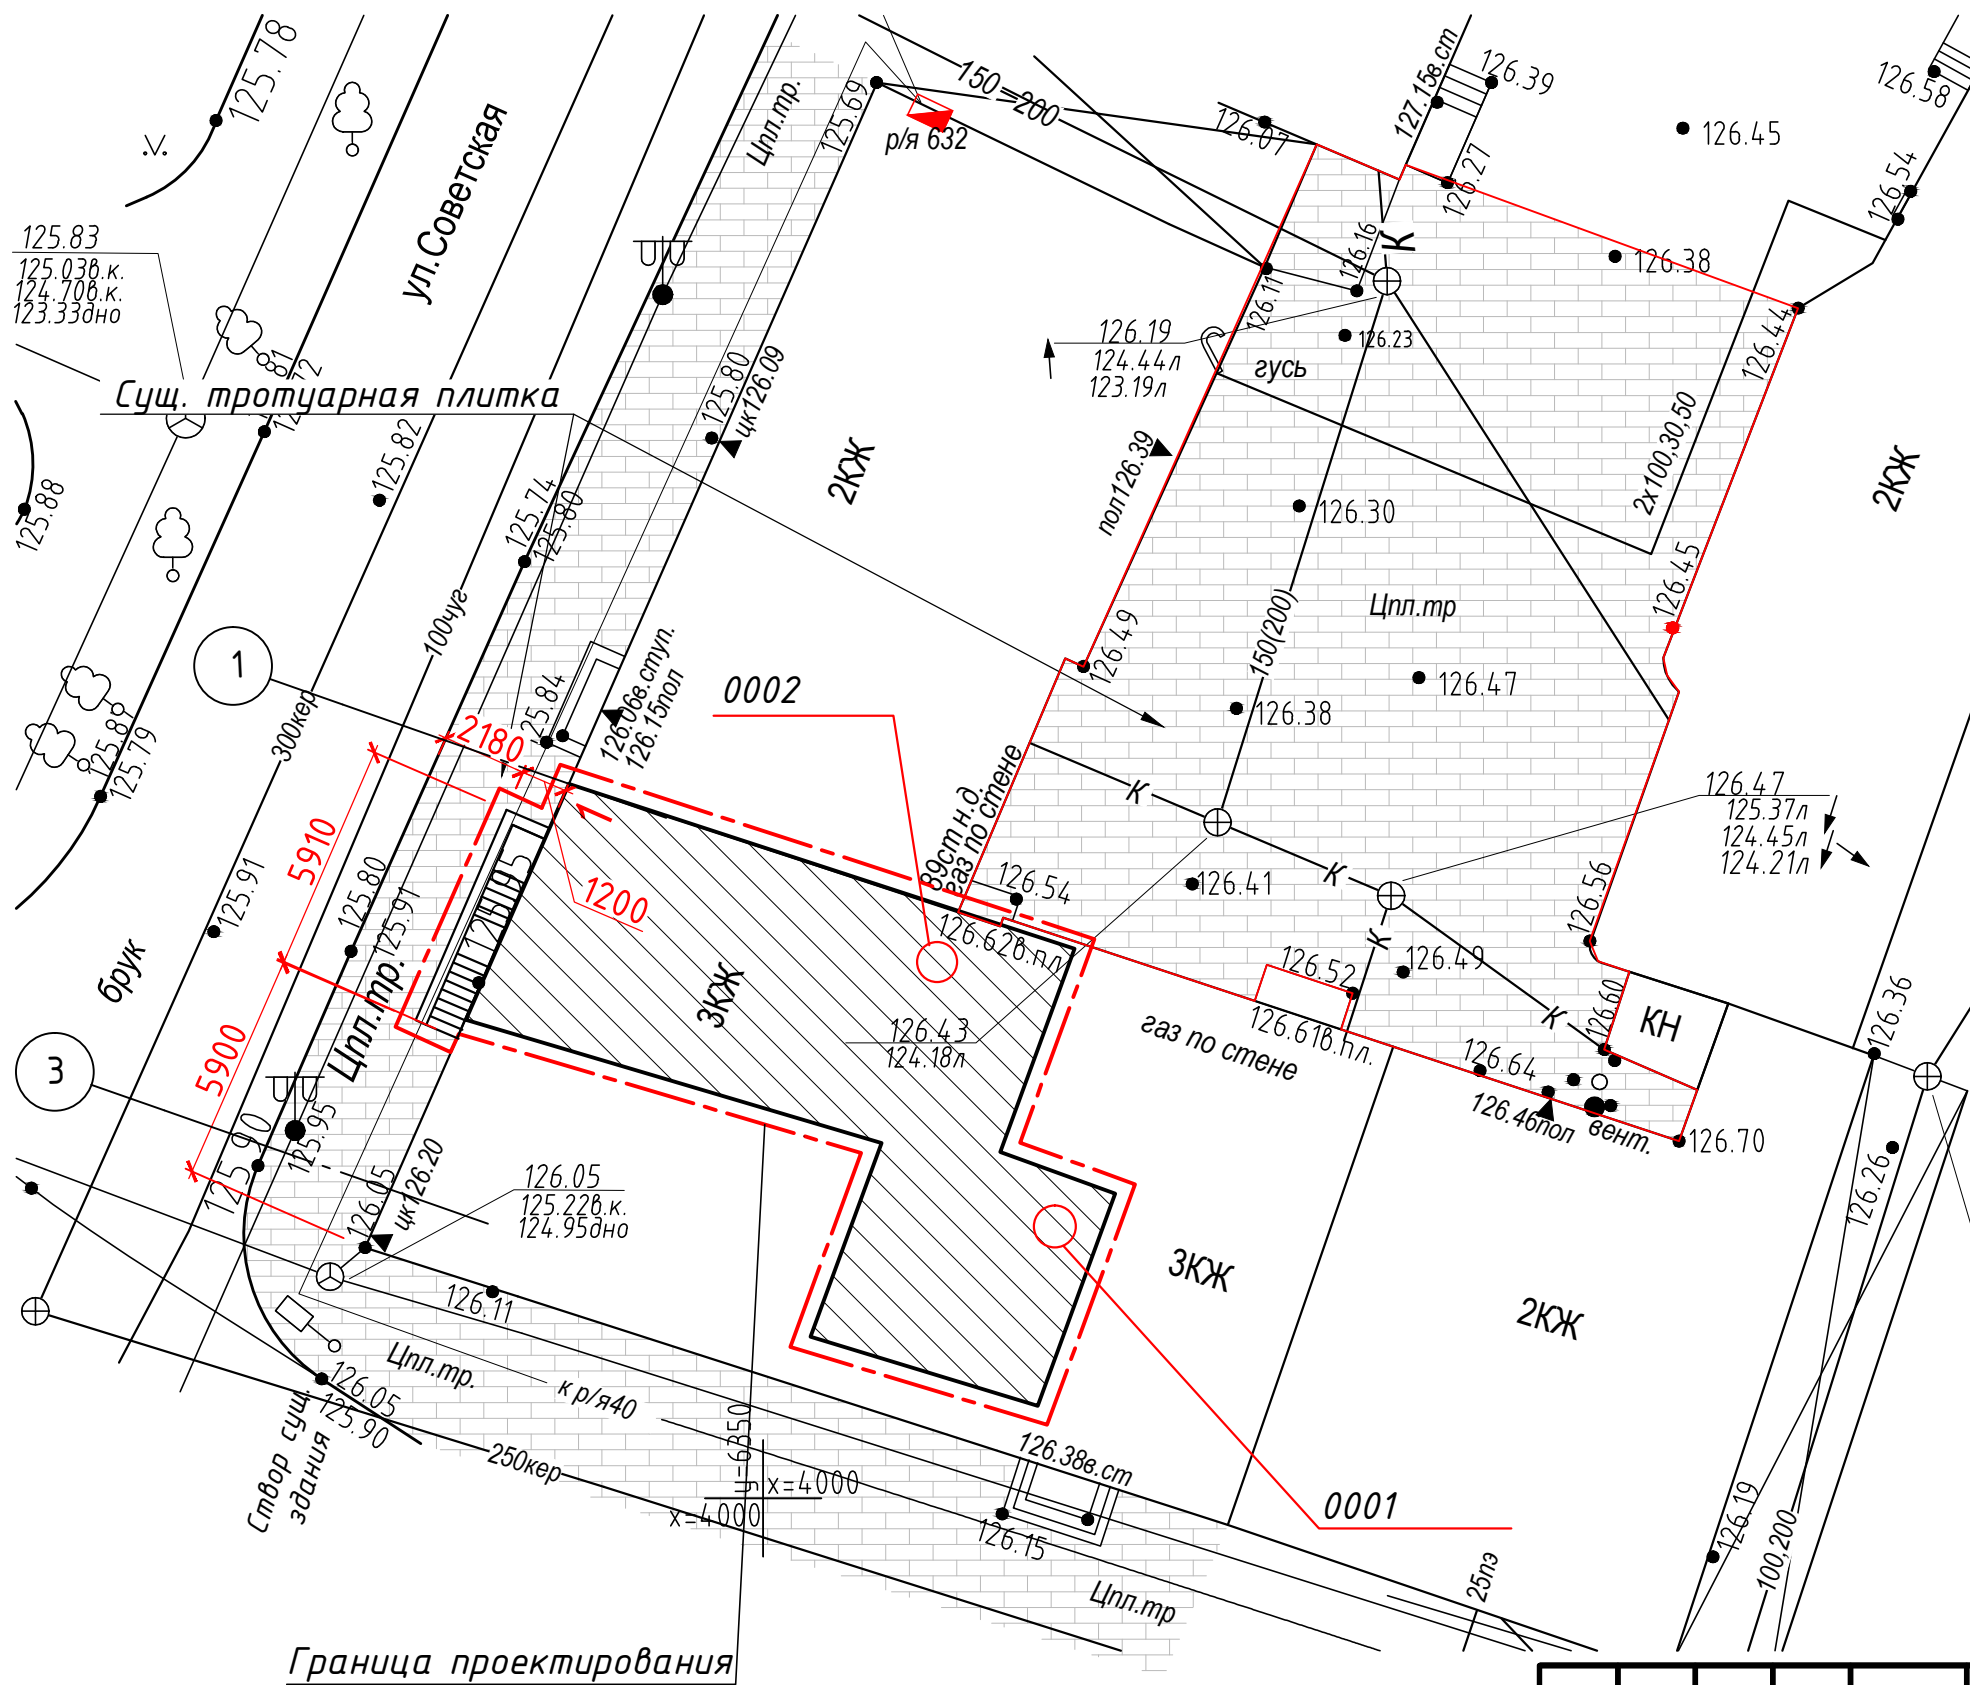

 - зона проектирования

						63-18/25-19-AP		
						Реконструкция изолированного нежилого помещения (арендуемой площадью 80,5 кв.метра) по ул. Советской 1-23 в г. Гродно под помещение общественного питания с устройством отдельного входа		
Изм.	Кол. уч.	Лист	№ док.	Подпись	Дата	Стадия	Лист	Листов
Утвердил	Попова				01.19	С	2	
ГИП	Лошак				01.19			
Исполн.	Муреня				01.19			
Н.контр.	Катина				01.19			
						Схема генерального плана. М 1:500. Ситуационная схема.		
						ОДО "АРС Деко"		