


СОГЛАСОВАНО

Инов. N подл. Подпись и дата Взам. инв. N

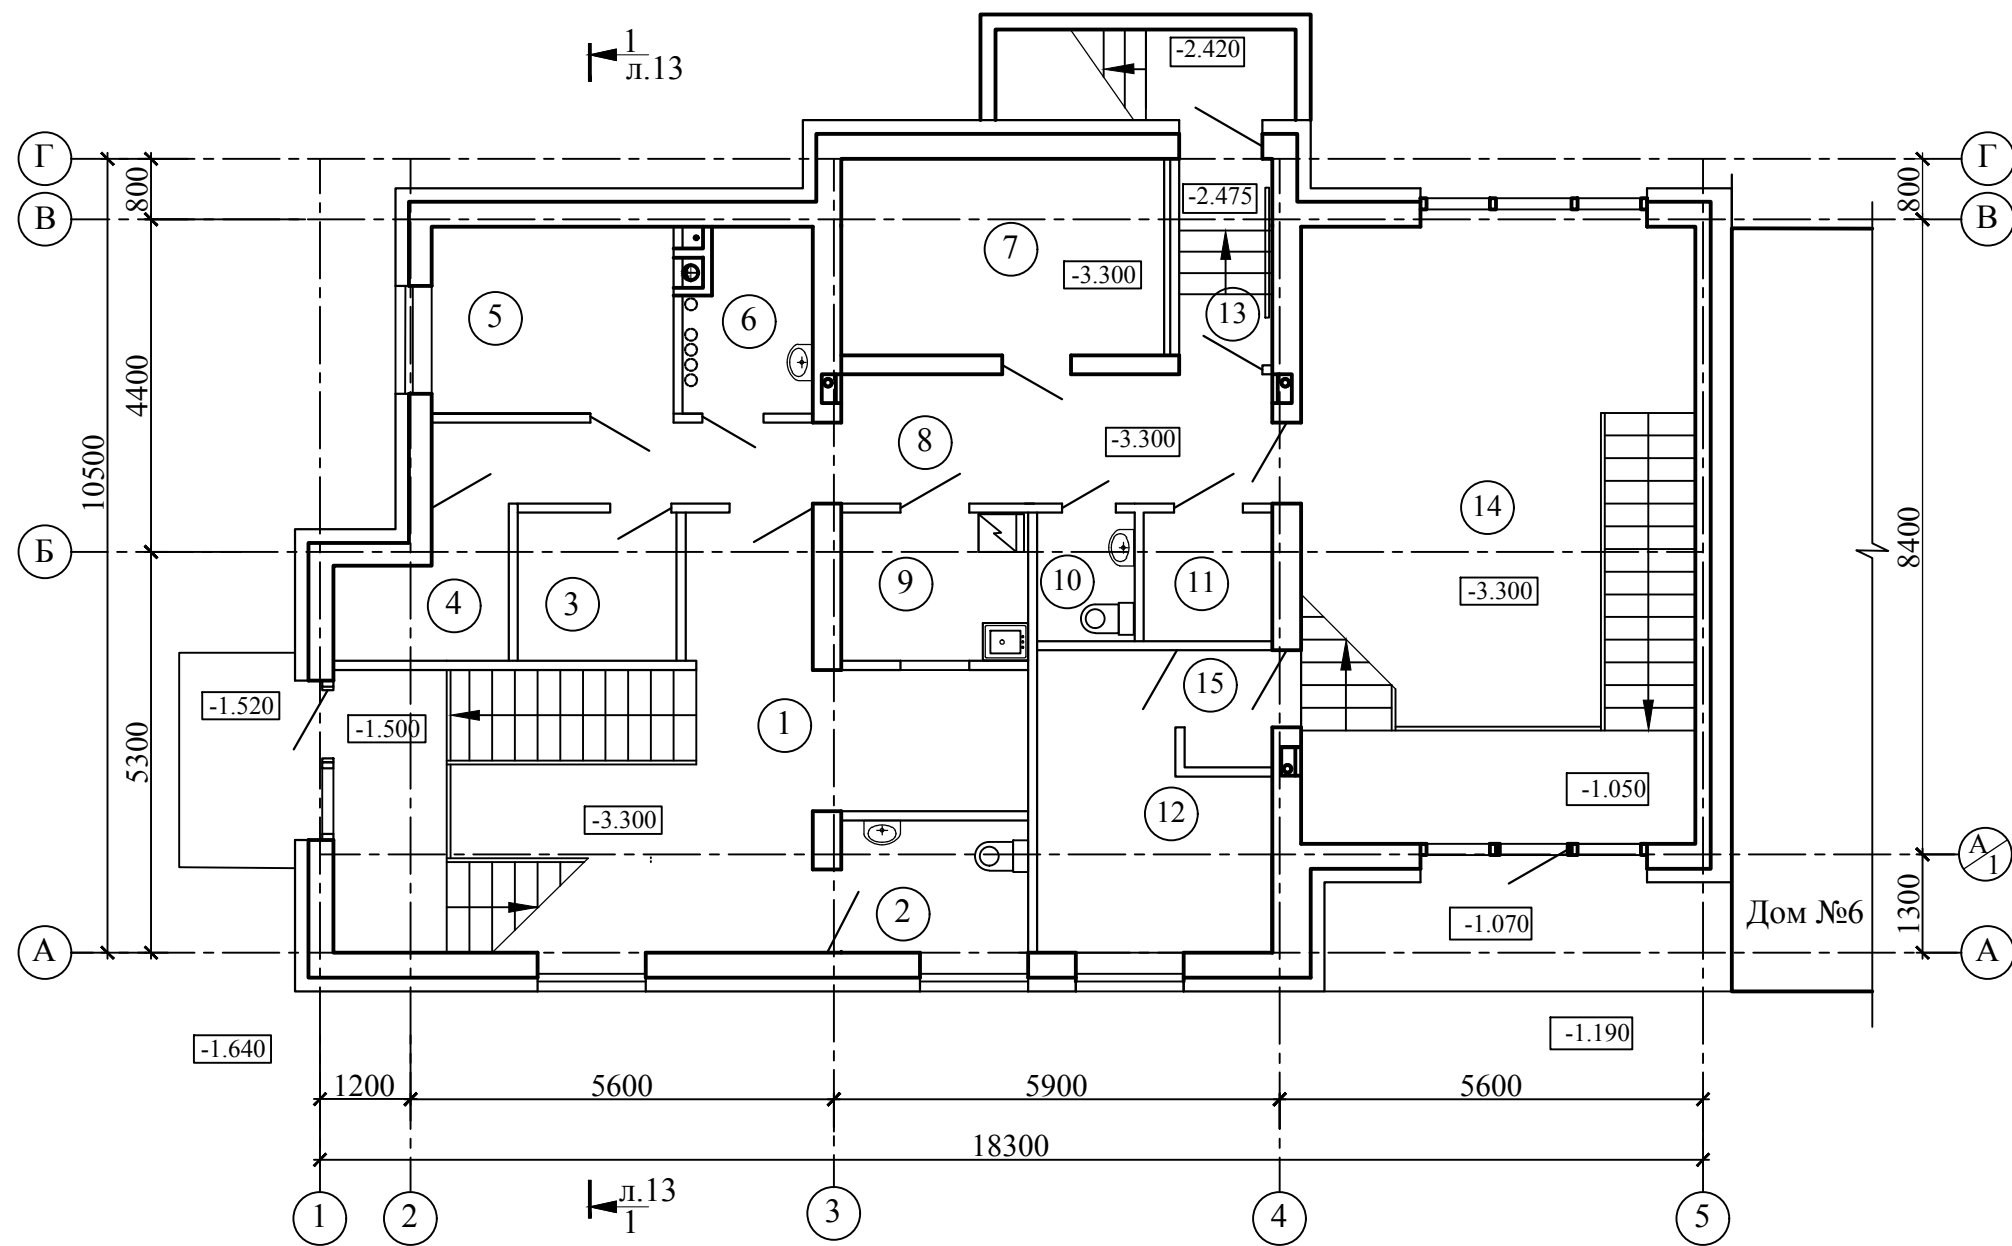

Экспликация помещений на отметке -3.300

Номер помещ.	Наименование	Площадь м, кв	Кат. пом.
1	Кафетерий	19,4	
2	Санузел для посетителей	4,3	
3	Гардеробная комната для персонала кафетерия	4,1	
4	Электрощитовая	3,6	В-4
5	Газовая миникотельня	7,9	Г-1
6	Помещение уборочного инвентаря	3,8	В4, П-Па
7	Техническое подполье	11,1	
8	Коридор	15,5	
9	Подсобное помещение кафетерия	4,8	
10	Санузел для персонала	2,2	
11	Гардеробная комната для персонала магазина	2,9	
12	Подсобное помещение торгового зала	10,3	
13	Лестничная клетка	3,3	
14	Торговый зал магазина сувениров	27,3	
15	Тамбур	1,8	

						2/2018.4 -1-AP			
						Административно-торговый объект по ул. Малая Троицкая 6, в г. Гродно			
Изм	Кол.уч	Лист	N док	Подпись	Дата	Административно-торговый объект	Стадия	Лист	Листов
Разраб.	Осипов С.И.				12.2019		А	8	
Проверил.	Тоневицкая С.М.				12.2019				
Утвердил	Штейнман Л.Р.				12.2019				
						План на отм. -3,300	ПЧУП "ТМ арх. Штейнмана Г.Р"		
Норм.контр	Штейнман Л.Р.				12.2019				