


Экспликация помещений на отметке 0,000

Номер помещ.	Наименование	Площадь м, кв	Кат. пом.
1	Антресоль кафетерия	23,3	
2	Комната персонала	17,8	
3	Санузел	3,2	
4	Коридор	11,0	
5	Офис	22,7	
6	Кладовая	1,4	
7	Санузел	3,8	
8	Помещение уборочного инвентаря	2,3	В4 П-Па
9	Лестничная клетка	14,8	
10	Торговый зал магазина сувениров	23,7	

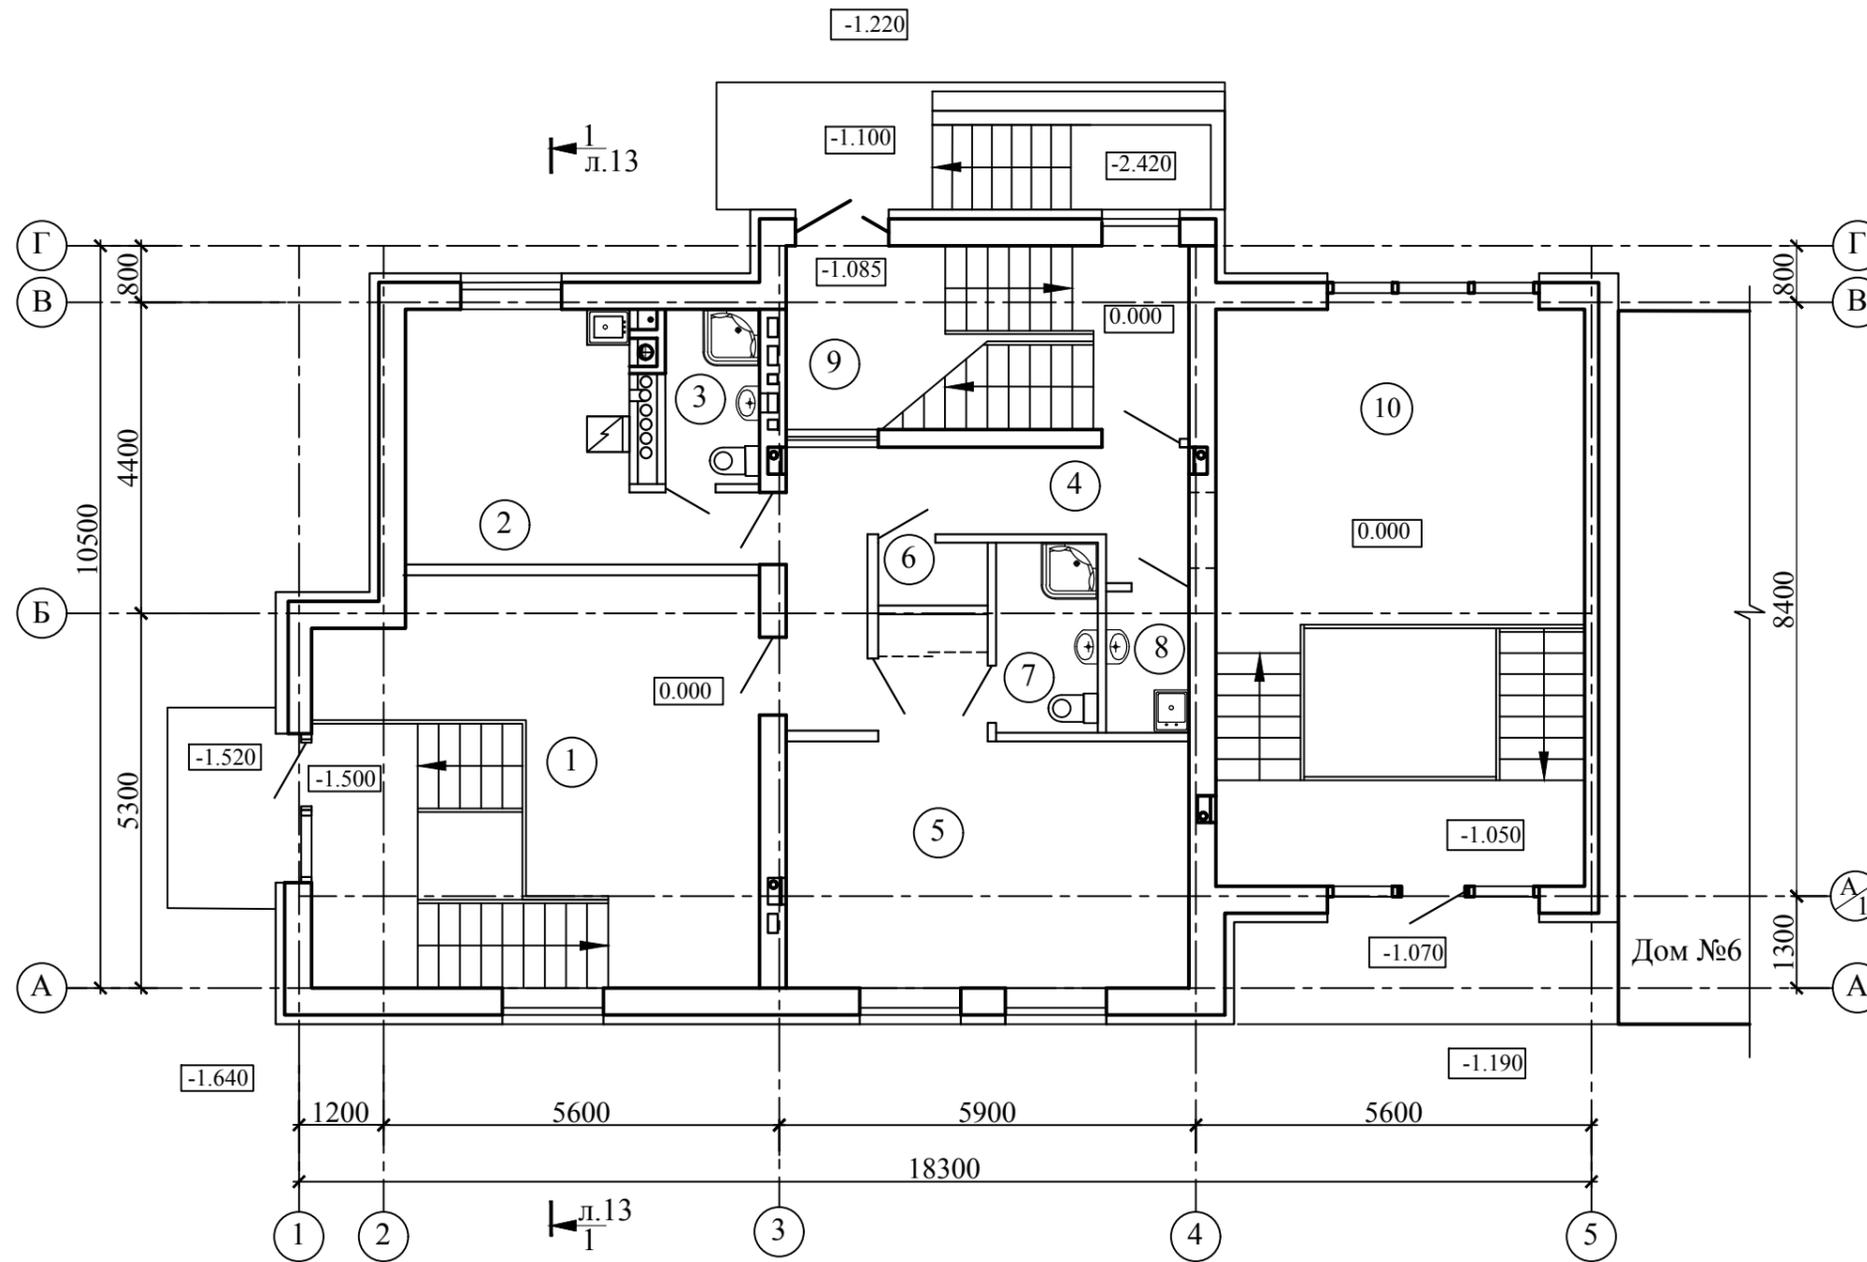

СОГЛАСОВАНО

Инва. N подл.	Подпись и дата	Взам. инв. N

						<b>2/2018.4 -1-AP</b>			
						Административно-торговый объект по ул. Малая Троицкая 6, в г. Гродно			
Изм	Кол.уч	Лист	N док	Подпись	Дата	Административно-торговый объект	Стадия	Лист	Листов
Разраб.	Осипов С.И.			<i>Осипов</i>	12.2019		А	9	
Проверил.	Тоневицкая С.М.			<i>Тоневицкая</i>	12.2019				
Утвердил	Штейнман Л.Р.			<i>Штейнман</i>	12.2019				
						План на отм. 0,000	ПЧУП "ТМ арх. Штейнмана Г.Р"		
Норм.контр	Штейнман Л.Р.			<i>Штейнман</i>	12.2019				