


СОГЛАСОВАНО

Инв. N подл. Подпись и дата Взам. инв. N

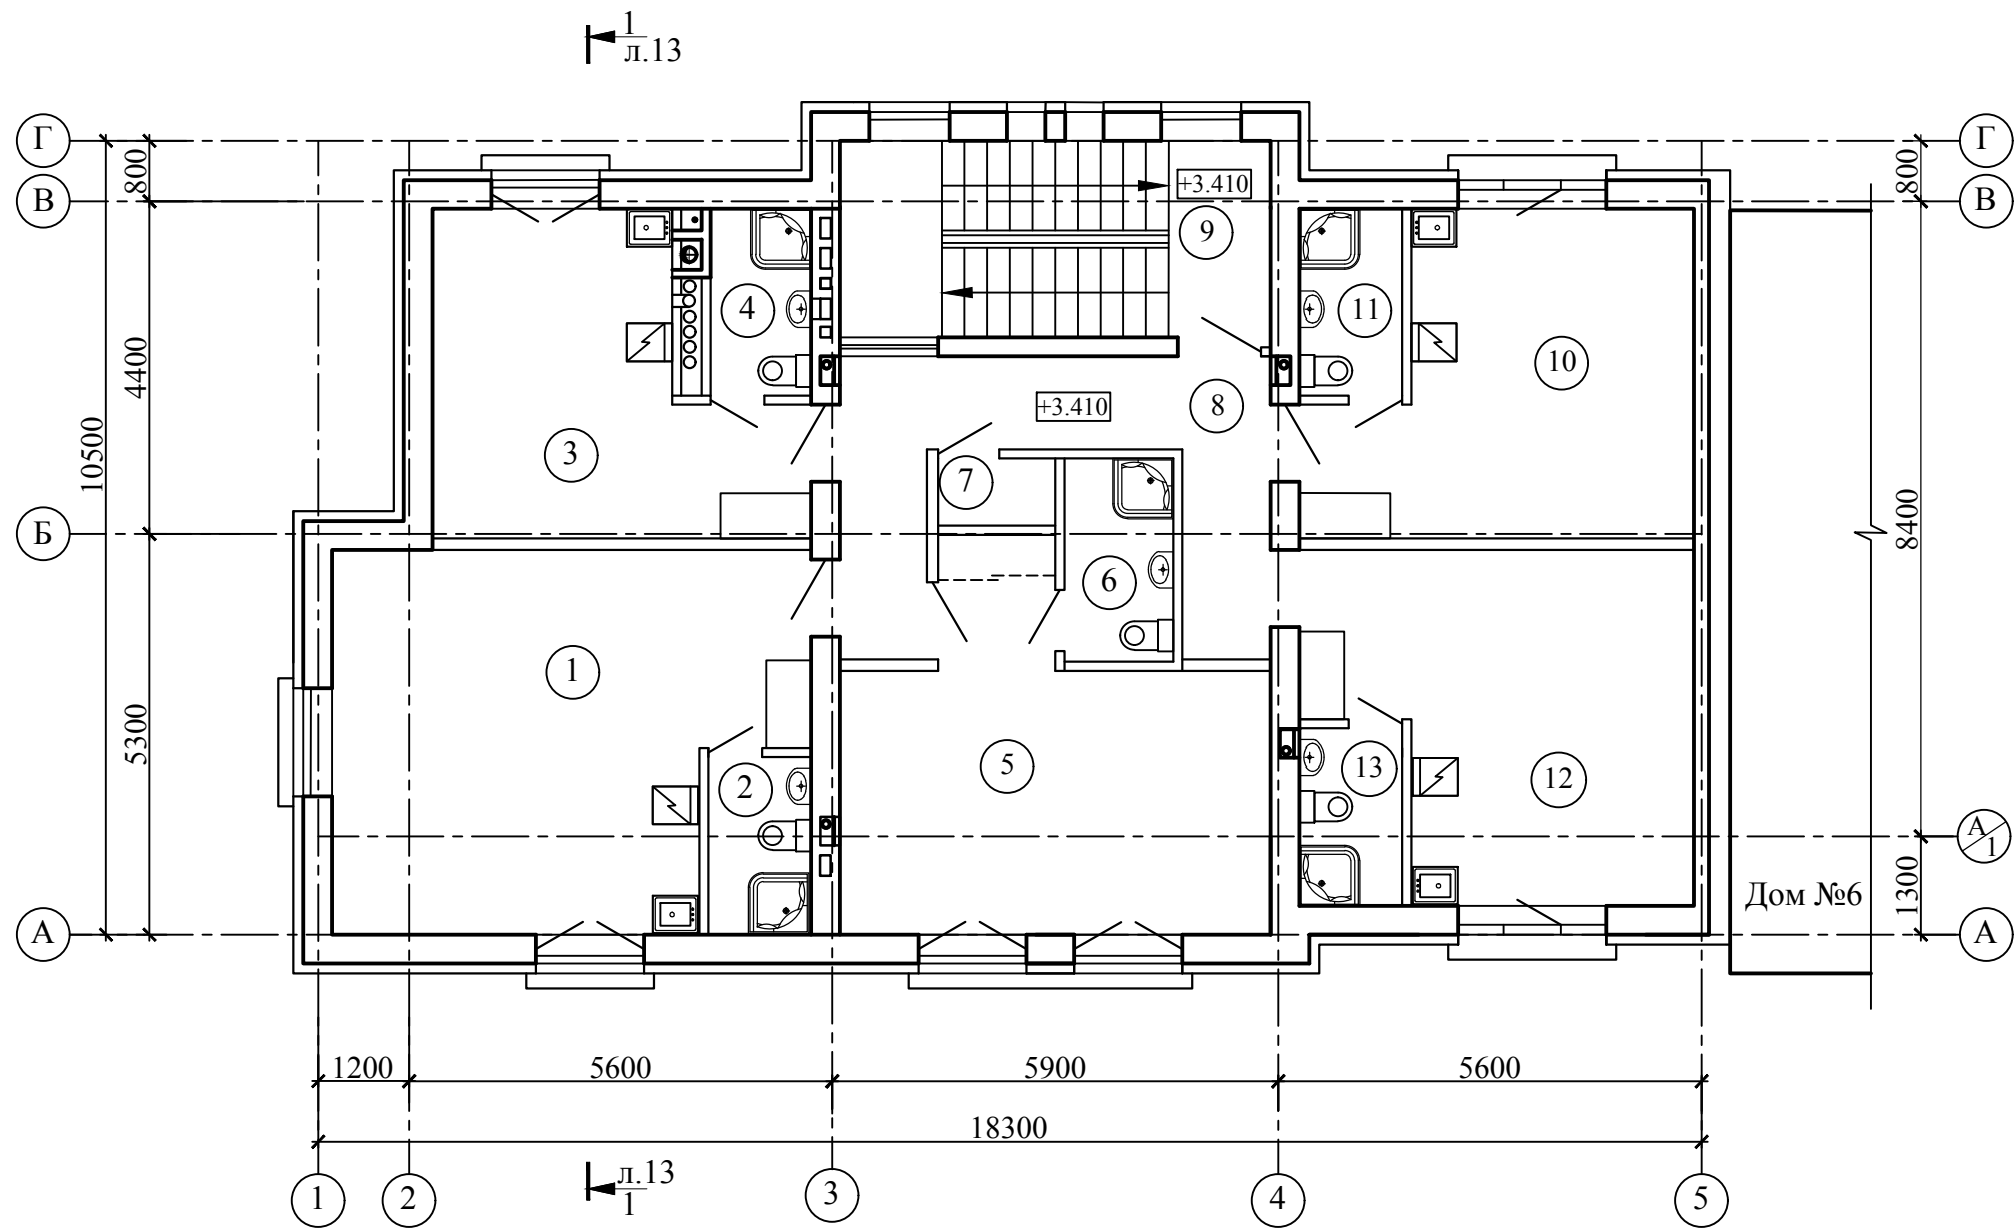

Экспликация помещений на отметке +3.410

Номер помещ.	Наименование	Площадь м, кв	Кат. пом.
1	Однокомнатный номер "Студия"	28,6	
2	Санузел	3,2	
3	Однокомнатный номер "Студия"	17,3	
4	Санузел	3,2	
5	Однокомнатный номер "Студия"	22,7	
6	Санузел	3,8	
7	Кладовая	1,4	
8	Коридор	13,4	
9	Лестничная клетка	3,5	
10	Однокомнатный номер "Студия"	18,9	
11	Санузел	3,3	
12	Однокомнатный номер "Студия"	20,9	
13	Санузел	3,2	

						2/2018.4 -1-AP			
						Административно-торговый объект по ул. Малая Троицкая 6, в г. Гродно			
Изм	Кол.уч	Лист	N док	Подпись	Дата	Административно-торговый объект	Стадия	Лист	Листов
Разраб.	Осипов С.И.				12.2019		А	10	
Проверил.	Тоневицкая С.М.				12.2019				
Утвердил	Штейнман Л.Р.				12.2019				
						План на отм. +3,410	ПЧУП "ТМ арх. Штейнмана Г.Р"		
Норм.контр	Штейнман Л.Р.				12.2019				