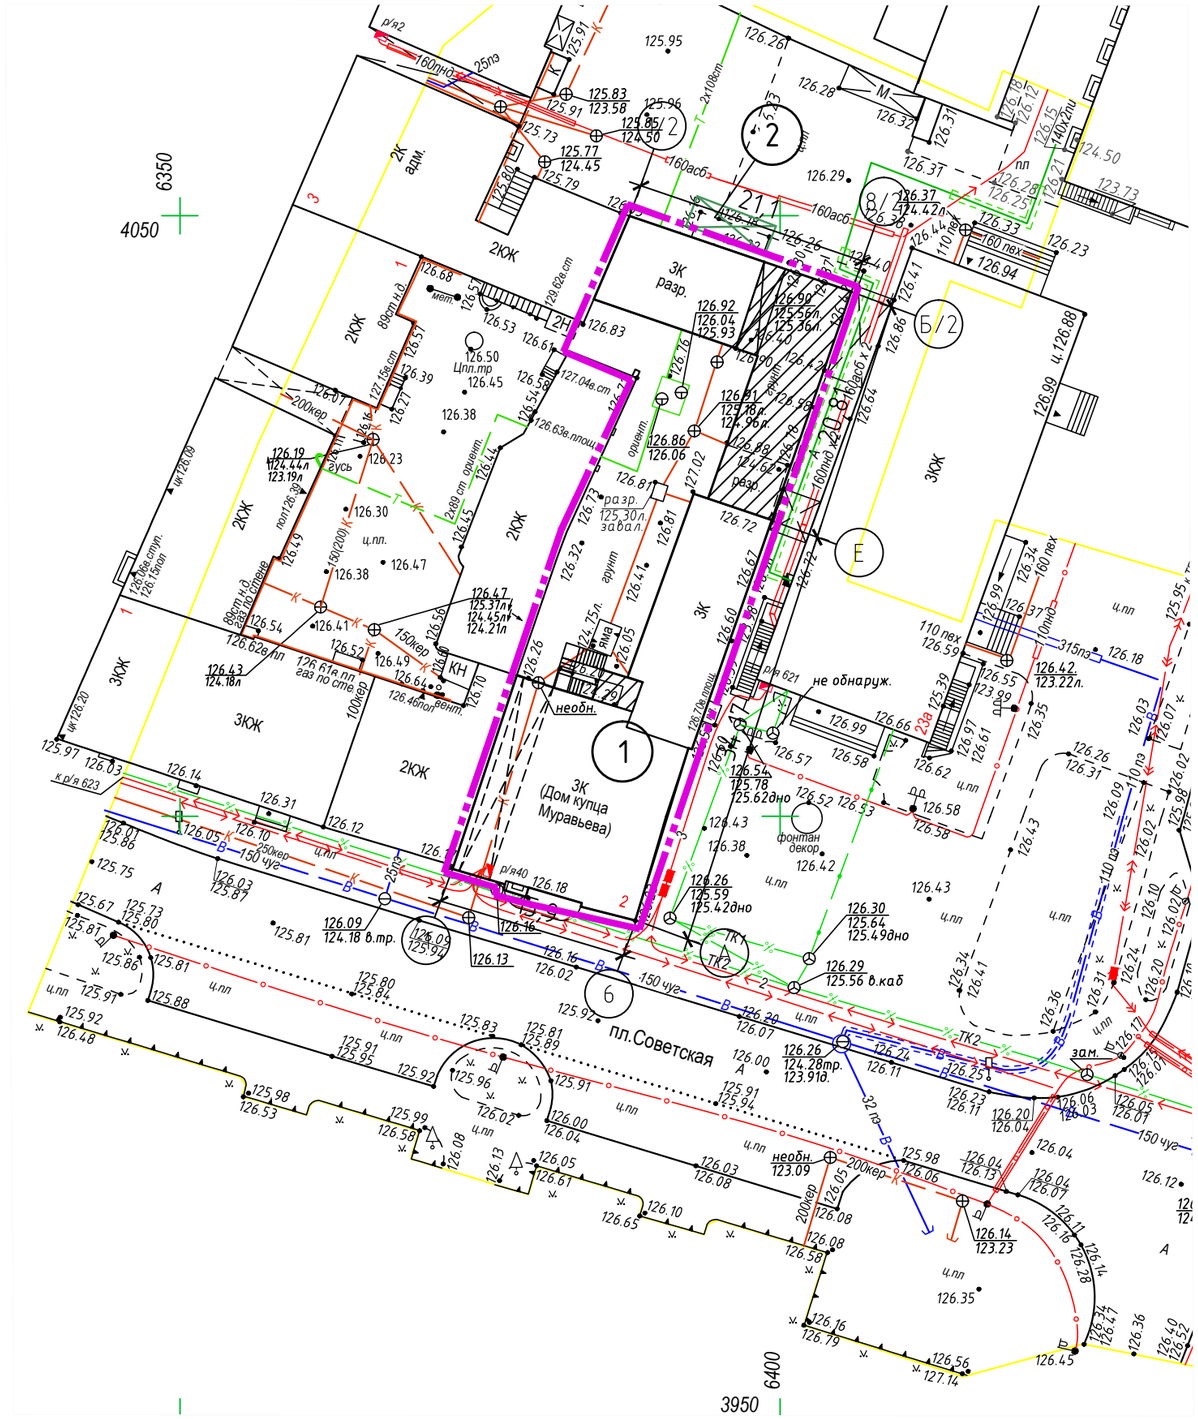

СИТУАЦИОННЫЙ ПЛАН

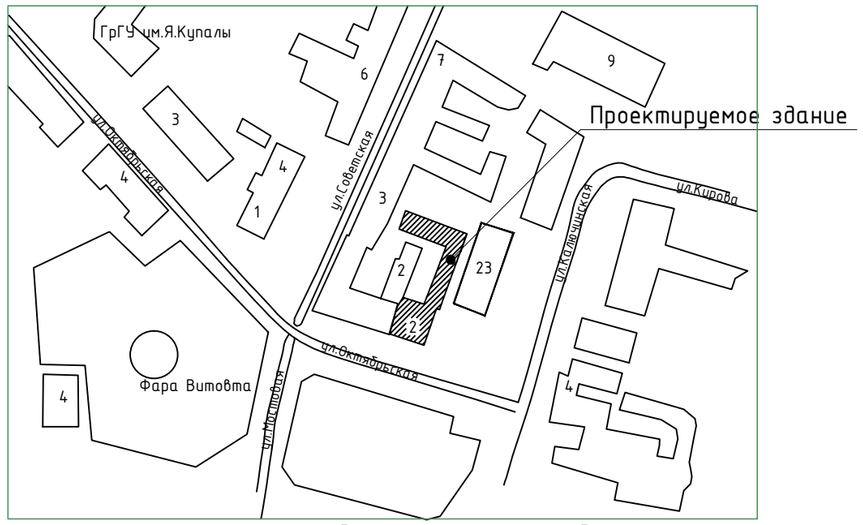

ВЕДОМОСТЬ ЗДАНИЙ И СООРУЖЕНИЙ

Номер по плану	Наименование и обозначение	Этажность	Количество			Площадь, м²				Строительный объем, м³	
			зданий	квартир		застройки		общая			
				здания	всего	здания	всего	здания	всего	Выше 0.000 / Ниже 0.000	всего
1	Реконструируемое здание	3/4	1	—	—	630,94	630,94	1584,61	1584,61	8959,35 / 1373,8	10333,15
2	Контейнерная площадка для мусора (сущ.)										

УСЛОВНЫЕ ОБОЗНАЧЕНИЯ

- Граница производства работ
- Существующие здания
- Проектируемое здание
- Возводимое здание

Изм.	Кол. уч.	Лист	№ док.	Подп.	Дата
Разработал		Шикуть			01.20
ГИП		Климович			01.20
Н.контр.		Даниловский			01.20
ГАП		Свирский			01.20

01.20-ГП

Реконструкция с реставрацией здания на пл. Советской, 2 в г. Гродно. II очередь строительства

Стадия	Лист	Листов
С	2	

Генеральный план (М1:500)

ООО "ЕвроПрестиж"

Взам. инв. №

Подп. и дата

Инв. № подл.