


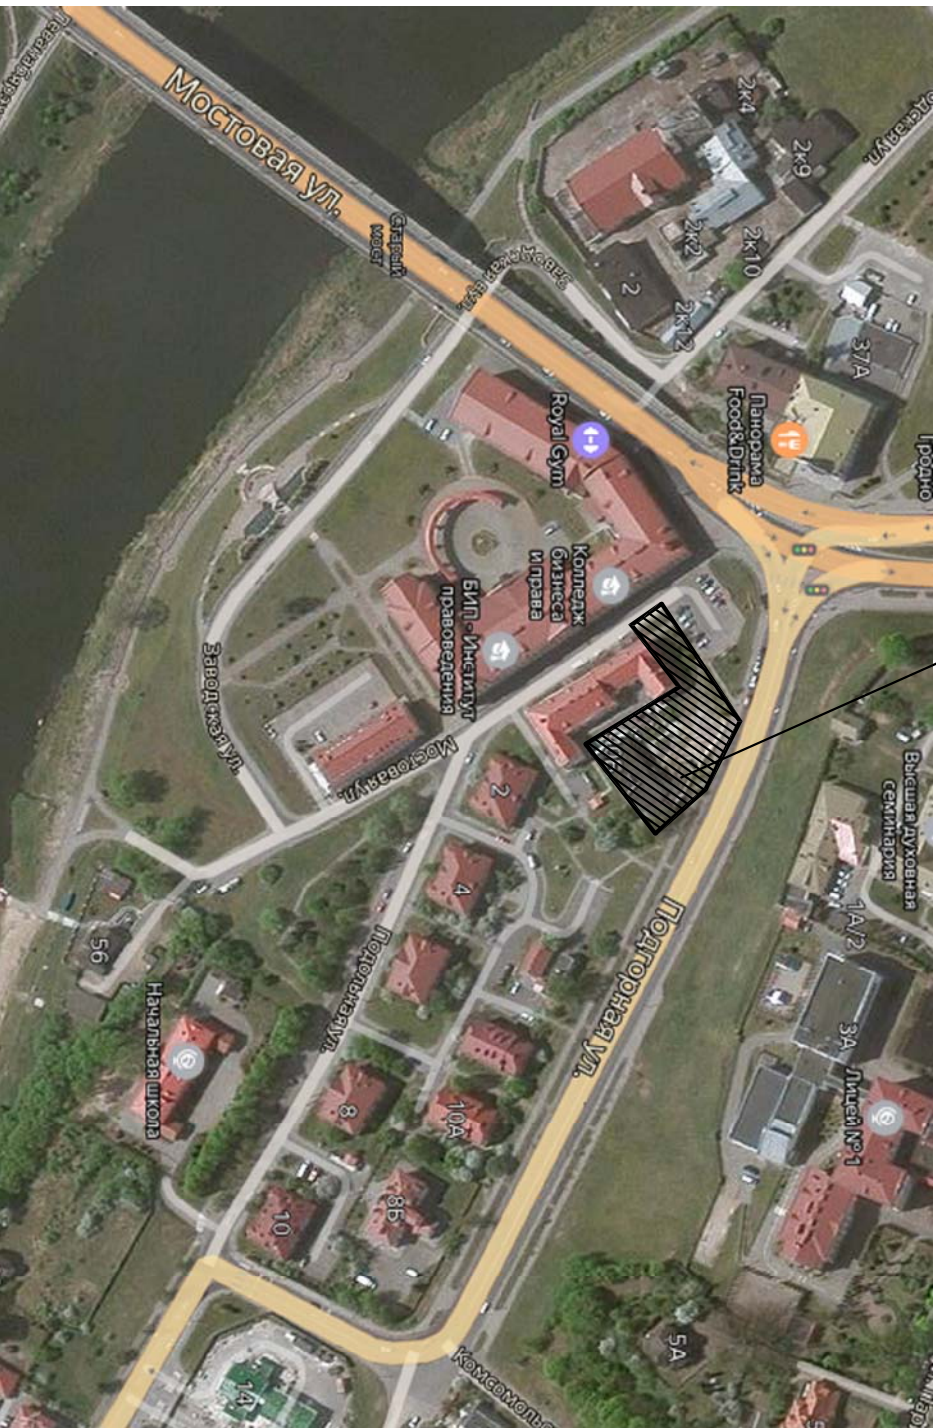

НАИМЕНОВАНИЕ	КОЛ.	ПРИМЕЧАНИЕ
1. ПОДГОТОВКА ТЕРРИТОРИИ СМ. ЛИСТ 3.		
2. ВЕРТИКАЛЬНАЯ ПЛАНИРОВКА		
2.1 УСТРОЙСТВО НАСЫПИ С ПОСЛОЙНЫМ УПЛОТНЕНИЕМ ПНЕВМОКАТКОМ МАССОЙ 20Т ЗА 8 ПРОХОДОВ, ТОЛЩИНА УПЛОТНЯЕМОГО СЛОЯ 0,25М С ПОЛИВКОЙ ВОДОЙ, М3	0	
2.2 УСТРОЙСТВО ВЫЕМКИ С ПОГРУЗКОЙ В АВТОСАМОСВАЛЫ	90	
2.3 ВЫЕМКА С ПЕРЕМЕЩЕНИЕМ ГРУНТА В НАСЫПЬ ДО 10М, М3	0	
2.4 ОТВОЗ ИЗЛИШКОВ ГРУНТА (С УЧЕТОМ ГРУНТА ОТ КОРЫТА) НА РАСТОРЯНИЕ СОГЛАСНО СПРАВКИ, М3	90	
2.5 ПРИВОЗ НЕДОСТАЮЩЕГО ДЛЯ НАСЫПИ ГРУНТА , М3	0	
2.6 ПЛАНИРОВКА ДНА КОРЫТА , М2	120	
2.7 СРЕЗКА РАСТИТЕЛЬНОГО ГРУНТА НА Г/ЛЫБИНУ 0,10М С ПЕРЕМЕЩЕНИЕМ ДО 10М И СКЛАДИРОВАНИЕМ В ОТВАД, М3	21	
2.8 ОТВОЗКА РАСТИТЕЛЬНОГО ГРУНТА НА БЛАГОУСТРОЙСТВО ГОРОДА, М3	13	
3. БЛАГОУСТРОЙСТВО И ОЗЕЛЕНЕНИЕ		
3.1 УСТРОЙСТВО ДОРОЖНЫХ ОДЕЖД СМ. ВЕДОМОСТЬ ОБЪЕМОВ РАБОТ ПО УСТРОЙСТВУ ДОРОЖНЫХ ОДЕЖД И ЛИСТ 8-9		
3.2 УСТРОЙСТВО ГАЗОНА ПОСЕВОМ МНОГОЛЕТНИХ ТРАВ С ПОДСЫЛКОЙ РАСТИТЕЛЬНОГО ГРУНТА, М2	140	Нсгп=0,15М
3.3 БЛАГОУСТРОЙСТВО СМ. ЛИСТ 8		
3.4 УСТАНОВКУ ТСОДА СМ. ЛИСТ 11-12		


- [illegible]

--	--	--

Реконструкція адміністративно-хозяйственного здания
по ул. Мостовой, 40А в г. Гродно

по ул. Мостовой, 40А в с. Гродно

Ситуационная схема

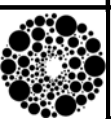

000 «Интеллект
инжиниринг»
з.Гродно

A3