

ВЕДОМОСТЬ ТРОТУАРОВ, ДОРОЖЕК И ПЛОЩАДОК

ПОЗ.	НАИМЕНОВАНИЕ	ТИП	ПЛОЩАДЬ ПОКРЫТИЯ, М2	МАРКА БОРТОВОГО КАМНЯ Д/МНД,М	ПРИМЕЧАНИЕ
	ПРИМЫКАНИЕ К СУЩ. ДОРОГЕ	1	3	БР 100.30.15 20	
		2	110	БРТ 100.20.8 20	
		3	182	БРТ 100.20.8 20	
	ПОКРЫТИЕ ПРОЕЗДА ИЗ Ц/Б ПЛИТКИ	3	182	БРТ 100.20.8 20	
	УСТРОЙСТВО ТРОТУАРОВ ИЗ Ц/Б ПЛИТКИ	4	80	БРТ 100.20.8 30	В т.ч. 40м2 на примык. с газоном
	УСТРОЙСТВО ОТМОСТКИ ИЗ Ц/Б ПЛИТКИ	5	10	—	
	ВОССТАНОВЛЕНИЕ А/Б ПОКРЫТИЯ ПРОЕЗДА	6	10	—	63 ПЛИТЫ 0,4х0,4х0,05М
	УСТРОЙСТВО ТАКТИЛЬНЫХ ПЛИТ ЖЕЛТОГО ЦВЕТА	6	10	—	
	ВСЕГО:		395		

ВЕДОМОСТЬ ЭЛЕМЕНТОВ ОЗЕЛЕНЕНИЯ


ПОЗ.	НАИМЕНОВАНИЕ	ВОЗ- РАСТ, /ЛЕТ	КОЛ-ВО	ПРИМЕЧАНИЕ
	ГАЗОН ОБЫКНОВЕННЫЙ, М2**		140	ПОДГОТОВКА ПОЧВЫ ВРУЧНУЮ С ВНЕСЕНИЕМ 15СМ РАСТ. ЗЕМЛИ
	СОСТАВ ТРАВΟΣМЕСИ:			НОРМА ВЫСЕВА СЕМЯН - 200КГ /ГА
	РАЙГРАС ПАСТЫШНЫЙ, КГ		1,7	
	ОВСЯНИЦА КРАСНАЯ, КГ		1,1	

** - В ТОМ ЧИСЛЕ 140 МКВ. - КОМПЕНСАЦИЯ ЗА УДАЛЕНИЕМ ТРАВЯНОЙ ПОКРОВ

ВЕДОМОСТЬ МАЛЫХ АРХИТЕКТУРНЫХ ФОРМ И ПЕРЕНОСНЫХ ИЗДЕЛИЙ

ПОЗ.	ОБОЗНАЧЕНИЕ	НАИМЕНОВАНИЕ	КОЛ.	ПРИМЕЧАНИЕ
1	арм. 12.35.34	СКАМЬЯ СО СПИНКОЙ	1	АНАЛОГ ООО "СОВЕР" Г.ПОЛОЦК
2	арм. 12.34.54	УРНА УЛИЧНАЯ В ЦВЕТ СКАМЬИ	1	
3	арм. 12.36.10	ВЕЛОДЕРЖАТЕЛЬ	1	

1. ДАННЫЙ ЧЕРТЕЖ РАЗРАБОТАН НА ОСНОВАНИИ ЛИСТА 4 "ГЕНЕРАЛЬНЫЙ ПЛАН".
2. КОНСТРУКЦИИ ДОРОЖНЫХ ОДЕЖД СМ. ЛИСТ 9.
3. ПЕРЕД НАЧАЛОМ ПРОИЗВОДСТВА ЗЕМЛЯНЫХ РАБОТ ОФОРМИТЬ РАЗРЕШЕНИЕ.

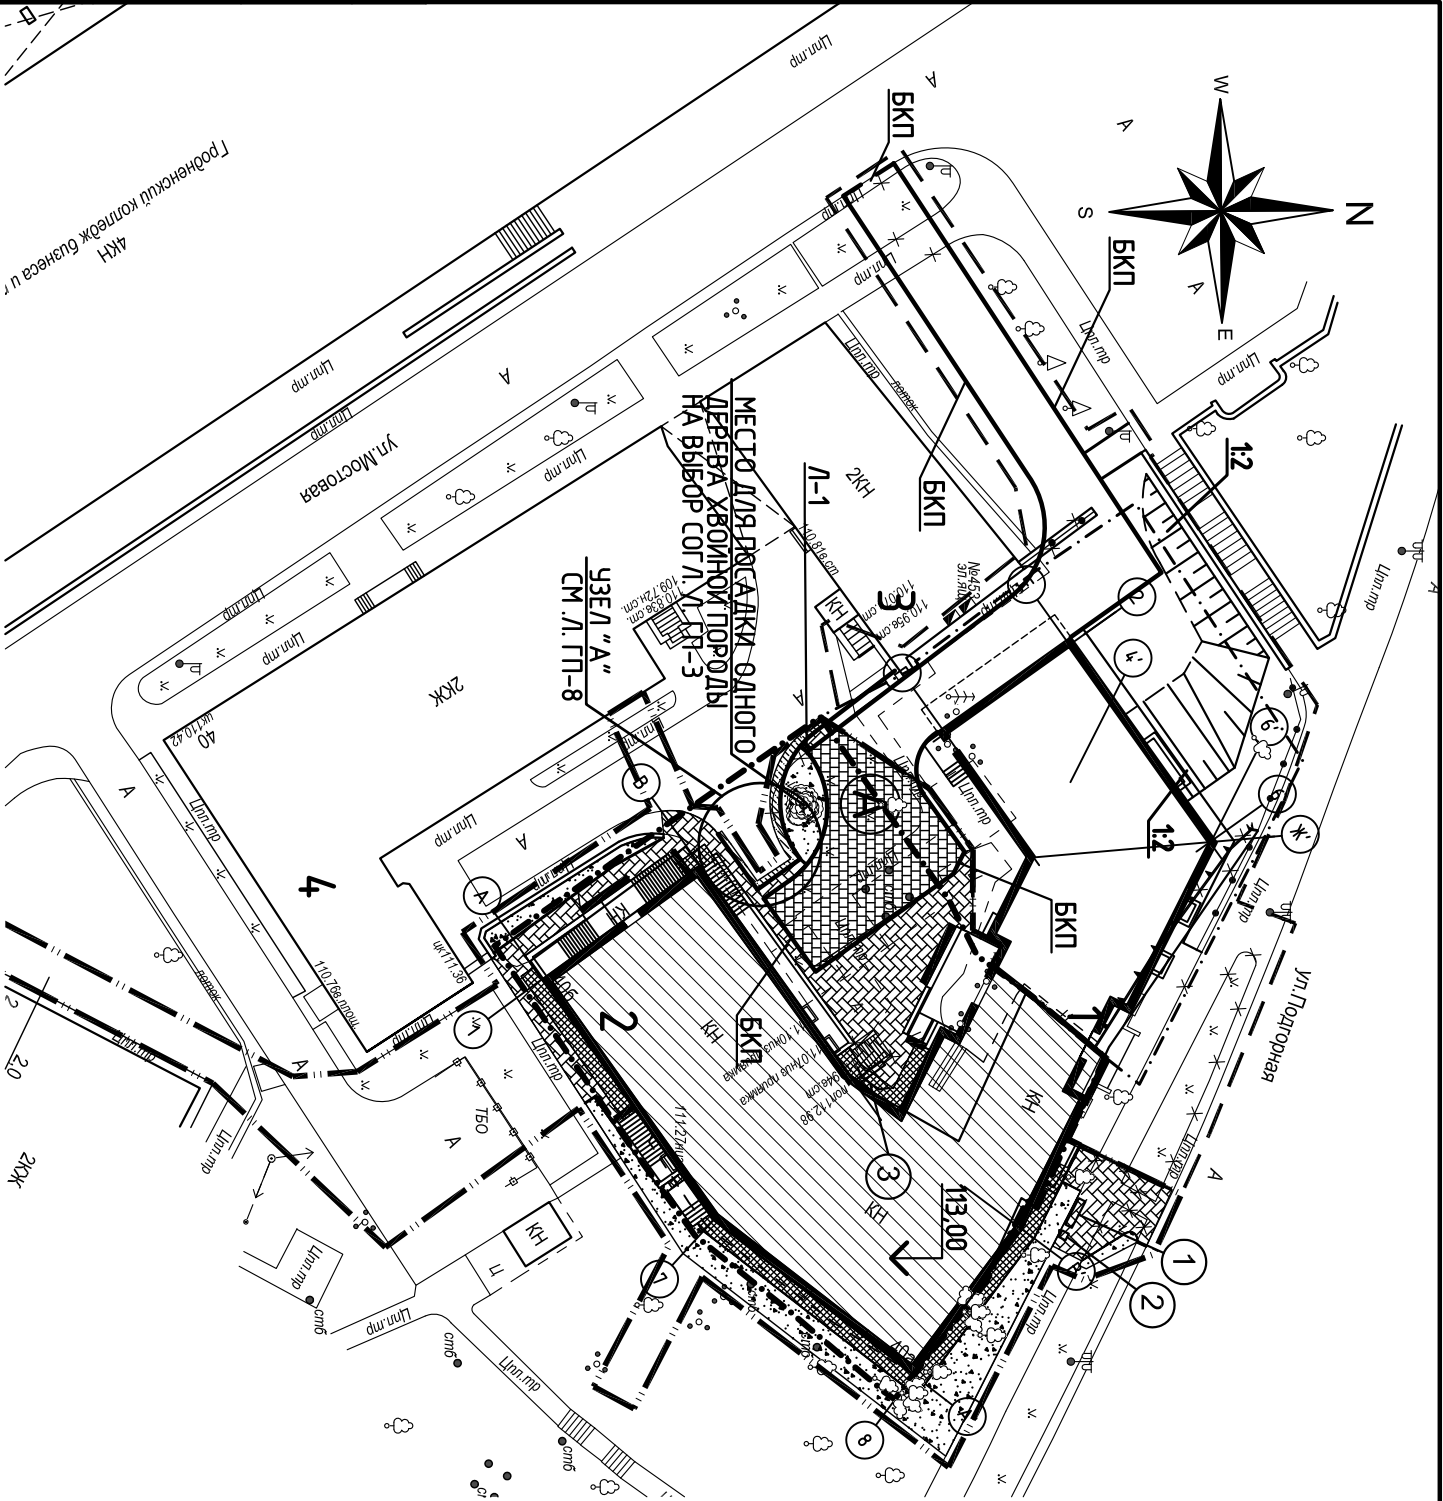

УСЛОВНЫЕ ОБОЗНАЧЕНИЯ

- ГРАНИЦА ПРОИЗВОДСТВА РАБОТ
- УСТРОЙСТВО БОРТОВОГО КАМНЯ "ПЛАШМА"
- ВОДООТВОДНОЙ ПОТОК
- ГРАНИЦА ВЫДЕЛЕННЫХ УЧАСТКОВ
- ГРАНИЦА РАБОТ ПРОЕКТА 129-ХІХ

ВЕДОМОСТЬ ПЛОЩАДОК

ОБОЗНАЧЕНИЕ	НАИМЕНОВАНИЕ	КОЛ-ВО М2	ПРИМЕЧАНИЕ
А	ХОЗЯЙСТВЕННАЯ ПЛОЩАДКА	70	ПРОЕКТИР.

Согласовано					
Инв. № подл.	Подп. и дата	Взам. инв. №			

128-ХІХ-ГГ

Реконструкция административно-хозяйственного здания
по ул. Мостовой, 40А в г. Гродно

Изм.	Кол.уч.	Лист	№ док.	Подп.	Дата	План покрытия. План благоустройства. М 1:500	ООО «Интелстек инжиниринг» г.Гродно
Разраб.	Макеев				10.2019		
Гл. спец.	Ермакович				10.2019		
ГАП	Макеев				10.2019		
ГИП	Жук				10.2019		
Н. конпр.	Косинская				10.2019		