


Участок проектирования

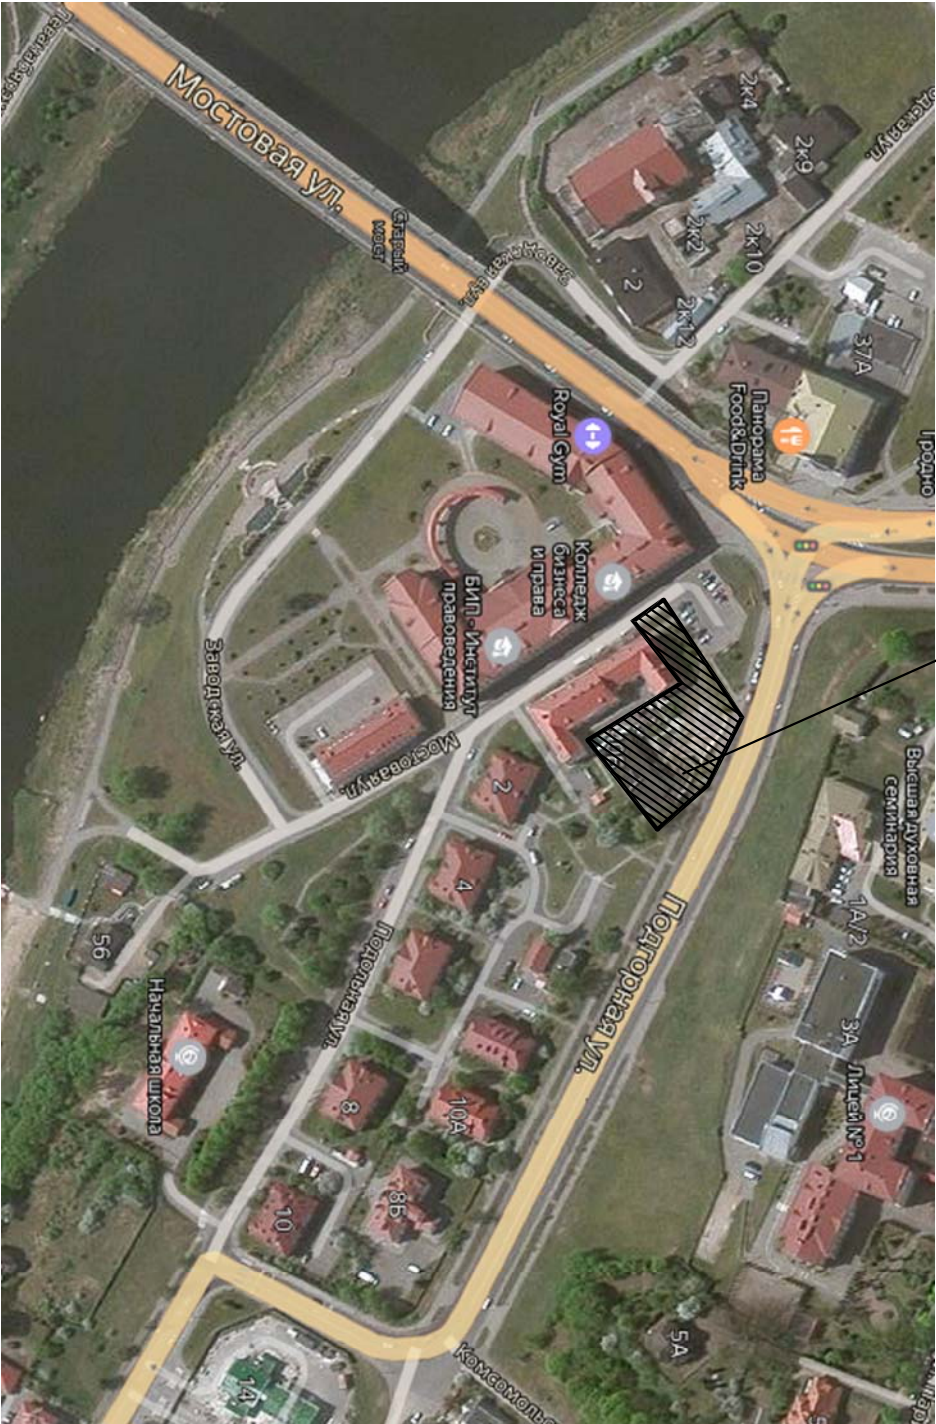

Согласовано					
Инв. № подл.	Подп. и дата	Взам. инв. №			

ВЕДОМОСТЬ ОБЪЕМОВ РАБОТ		
НАИМЕНОВАНИЕ	КОЛ.	ПРИМЕЧАНИЕ
1. ПОДГОТОВКА ТЕРРИТОРИИ СМ. ЛИСТ 3.		
2. ВЕРТИКАЛЬНАЯ ПЛАНИРОВКА		
2.1 УСТРОЙСТВО НАСЫПИ С ПОСЛОЙНЫМ УПЛОТНЕНИЕМ ПНЕВМОКАТКОМ МАССОЙ 20Т ЗА 8 ПРОХОДОВ, ТОЛЩИНА УПЛОТНЯЕМОГО СЛОЯ 0.25М С ПОЛИВКОЙ ВОДОЙ, М3	218	
2.2 УСТРОЙСТВО ВЫЕМКИ С ПОГРУЗКОЙ В АВТОСАМОСВАЛЫ	0	
2.3 ВЫЕМКА С ПЕРЕМЕЩЕНИЕМ ГРУНТА В НАСЫЛЬ ДО 10М, М3	146	
2.4 ОТВОЗ ИЗЛИШКОВ ГРУНТА (С УЧЕТОМ ГРУНТА ОТ КОРЫТА) НА РАССТОЯНИЕ СОГЛАСНО СПРАВКИ, М3	0	
2.5 ПРИВОЗ НЕДОСТАЮЩЕГО ДЛЯ НАСЫПИ ГРУНТА , М3	72	
2.6 ПЛАНИРОВКА ДНА КОРЫТА , М2	300	
2.7 СРЕЗКА РАСТИТЕЛЬНОГО ГРУНТА НА ГЛУБИНУ 0.10М С ПЕРЕМЕЩЕНИЕМ ДО 10М И СКЛАДИРОВАНИЕМ В ОТВАЛ, М3	30	
2.8 СРЕЗКА И ОТВОЗКА РАСТИТЕЛЬНОГО ГРУНТА ДЛЯ БЛАГ -ВА ИНЫХ ЗЕМЕЛЬ, М3	53	
3. БЛАГОУСТРОЙСТВО И ОЗЕЛЕНЕНИЕ		
3.1 УСТРОЙСТВО ДОРОЖНЫХ ОДЕЖД СМ. ВЕДОМОСТЬ ОБЪЕМОВ РАБОТ ПО УСТРОЙСТВУ ДОРОЖНЫХ ОДЕЖД И ЛИСТ 8-9		
3.2 УСТРОЙСТВО ГАЗОНА ПОСЕВОМ МНОГОЛЕТНИХ ТРАВ С ПОДСЫПКОЙ РАСТИТЕЛЬНОГО ГРУНТА, М2	200	Нсг=0.15М
3.3 БЛАГОУСТРОЙСТВО СМ. ЛИСТ 8		
3.4 УСТАНОВКУ ТСОДД СМ. ЛИСТ 11-12		

1. Настоящий чертеж дает общее представление о размещении проектируемого объекта на территории
2. Гродно.

						129-ХІХ-ГП		
						Возведение административно-хозяйственного здания по ул. Мостовой, 40Б в г. Гродно		
Изм.	Кол. уч.	Лист	№ док.	Подп.	Дата			
Разраб.	Макеев				10.2019			
Гл. спец.	Ермакович				10.2019			
ГАП	Макеев				10.2019			
ГИП	Жук				10.2019			
Н. конпр.	Косинская				10.2019			
						Ситуационная схема		