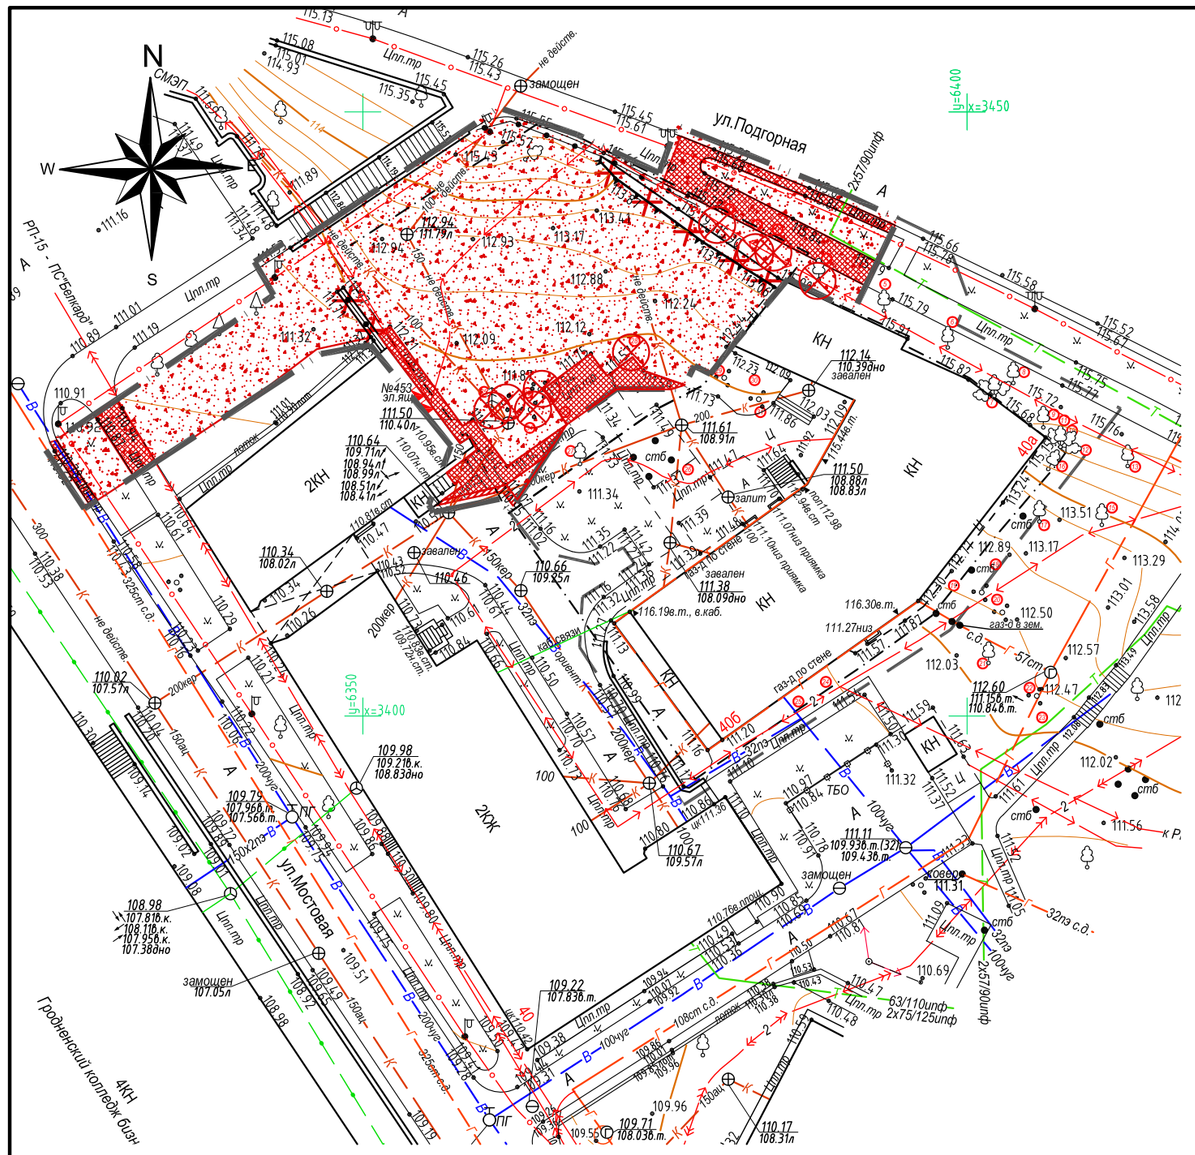

УСЛОВНЫЕ ОБОЗНАЧЕНИЯ

- ВЫРУБАЕМЫЕ ДЕРЕВЬЯ
- ДЕМОНТАЖ А/Б ПРОЕЗДА
- УДАЛЯЕМЫЙ ГАЗОН
- ДЕМОНТАЖ ПОКРЫТИЙ ИЗ Ц/Б ПЛИТКИ

СОГЛАСОВАНО
ТАКСАЦИОННЫЙ ПЛАН СООТВЕТСТВУЕТ НАТУРНЫМ ДАННЫМ
«21» мая 2020г.
подпись А.Д.Рубель ф.и.о.
М.П.

Таблица 3 ВЕДОМОСТЬ УДАЛЯЕМЫХ ЦВЕТНИКОВ, ГАЗОНОВ, ИНОГО ТРАВЯНОГО ПОКРОВА

Поз.	Вид	Качественное состояние	Площадь, м²	Компенсационные посадки (выплаты)	Примечание
	Иной травяной покров	хорошее	630,0	630х1х0,25х2= =315,0 Б.В.	

Таблица 4 БАЛАНС СУЩЕСТВУЮЩИХ ДЕРЕВЬЕВ И КУСТАРНИКОВ

Проектные предложения	Деревья				Кустарники		
	Всего	в том числе			Кусты, шт.	Живая изгородь, м	
		лиственн. декоративные	плодовые	хвойные		одно-рядная	двух-рядная
Сохраняемые	–	–	–	–	–	–	–
Пересаживаемые	–	–	–	–	–	–	–
Удаляемые	11	10	–	1	1	–	–
Итого	11	10	–	1	1	–	–

Таблица 5 БАЛАНС СУЩЕСТВУЮЩИХ ЦВЕТНИКОВ, ГАЗОНОВ, ИНОГО ТРАВЯНОГО ПОКРОВА

Проектные предложения	Площадь, м²		
	Цветники	Газоны	Иной травяной покров
Сохраняемые	–	–	–
Пересаживаемые	–	–	200
Удаляемые	–	–	630
Итого	–	–	830

1. Компенсационные мероприятия рассчитаны на основании Постановления Совета Министров Республики Беларусь от 25 октября 2011г. №1426 в ред. от 14.12.2016г. №1020.
2. При проведении инвентаризации зеленых насаждений, не выявлено растения – борщевика Сосновского.
3. Источник финансирования – частные средства.
4. Все работы вблизи сохраняемых деревьев выполнять вручную. Сохраняемые деревья оградить сплошными инвентарными щитами высотой 2м. Щиты располагать треугольниками на расстоянии 0,5м и укрепить кольями 6–8см, которые забиваются на глубину не менее 0,5м.
5. Взамен удаляемых деревьев произвести посадку деревьев лиственной породы медленнорастущих и быстрорастущих (саженцы 2-ой группы с комом 0,8х0,8х0,6) с внесением 50% растительной земли на территории г. Гродно по согласованию с ГУРСП «Гроднозеленстрой».
6. Компенсационные посадки осуществить до начала вырубки указанных растений.
7. В расчете применен коэф-т к=2 по причине расположения объекта в охранной зоне.
8. Во избежание аварий, перед производством земляных работ совместно с представителями всех заинтересованных организаций, определить место расположения существующих инженерных сетей и выполнить их указания по охране коммуникаций.
9. * – в данную площадь не входят границы существующих дорог и границы работ с восстановлением покрытий после прокладки инженерных сетей.

Таблица 1 ВЕДОМОСТЬ СУЩЕСТВУЮЩИХ ДЕРЕВЬЕВ И КУСТАРНИКОВ

Номер по плану	Порода, вид	Кол-во шт.	Высота, м	Диаметр ствола, см	Качественное состояние	Примечание
1	Акация	1	3	5	Удовлетворит.	Удаляемое
2	Акация	1	3	3	Удовлетворит.	Удаляемое
3	Акация	1	3	4	Удовлетворит.	Удаляемое
4	Липа	1	7	18	Удовлетворит.	Удаляемое
5	Липа	1	7	18	Удовлетворит.	Вне границы
6	Липа	1	2	4	Удовлетворит.	Вне границы
7	Акация	4	9	15	Удовлетворит.	Вне границы
8	Ива	1	3	10	Удовлетворит.	Вне границы
9	Акация	1	8	13	Удовлетворит.	Вне границы
10	Акация	2	7	10	Удовлетворит.	Вне границы
11	Клен	1	7	11	Удовлетворит.	Вне границы
12	Акация	5	8	10	Удовлетворит.	Вне границы
13	Липа	1	2	2	Удовлетворит.	Вне границы
14	Клен	1	2	1	Удовлетворит.	Вне границы
15	Ива	1	4	57	Удовлетворит.	Вне границы
16	Акация	1	5	6	Удовлетворит.	Вне границы
17	Слива	2	4	9	Удовлетворит.	Вне границы
18	Сирень (куст)	1	3	–	Удовлетворит.	Вне границы
19	Сирень	6	5	6	Удовлетворит.	Вне границы
20	Жимолость (куст)	1	3	–	Удовлетворит.	Вне границы
21	Слива	2	6	12	Удовлетворит.	Вне границы
22	Сирень (куст)	1	3	–	Удовлетворит.	Вне границы
23	Слива	1	6	13	Удовлетворит.	Вне границы
24	Клен	3	5	6	Удовлетворит.	Вне границы
25	Клен	1	4	8	Удовлетворит.	Вне границы
26	Акация	1	3	3	Удовлетворит.	Вне границы
27	Слива	1	5	7	Удовлетворит.	Вне границы
28	Акация	4	3	3	Удовлетворит.	Удаляемое
29	Акация (куст)	1	3	–	Удовлетворит.	Вне границы
30	Акация (куст)	1	3	–	Удовлетворит.	Вне границы
31	Акация (куст)	1	3	–	Удовлетворит.	Вне границы
32	Сирень (куст)	1	2	–	Удовлетворит.	Удаляемое
33	Акация	1	2	2	Удовлетворит.	Удаляемое
34	Акация	1	2	3	Удовлетворит.	Удаляемое
35	Ель	1	1	2	Удовлетворит.	Удаляемое

Таблица 2 ВЕДОМОСТЬ УДАЛЯЕМЫХ ДЕРЕВЬЕВ И КУСТАРНИКОВ

Номер по плану	Порода, вид		Кол-во шт.	Высота, м	Диаметр ствола, см	Качественное состояние	Компенсационные посадки (выплаты)	Примечание
	Деревья							
1	Акация	Лиственные малоценные	1	3	5	Удовлетворит.	1х2х0,75х2=3	Лиственные быстрорастущие
2	Акация	Лиственные малоценные	1	3	3	Удовлетворит.	1х2х0,75х2=3	
3	Акация	Лиственные малоценные	1	3	4	Удовлетворит.	1х2х0,75х2=3	
4	Липа	Лиственные медленнорастущие	1	7	18	Удовлетворит.	1х3х0,75х2=4,5	Лиственные медленнорастущие
28	Акация	Лиственные малоценные	4	3	3	Удовлетворит.	4х2х0,75х2=12	Лиственные быстрорастущие
33	Акация	Лиственные малоценные	1	2	2	Удовлетворит.	1х2х0,75х2=3	
34	Акация	Лиственные малоценные	1	2	3	Удовлетворит.	1х2х0,75х2=3	
35	Ель	Хвойные	1	1	2	Удовлетворит.	1х3х0,75х2=4,5	Хвойные
							Итого: 27 шт.	Лиственные быстрорастущие
							Итого: 4,5=5 шт.	Лиственные медленнорастущие
							Итого: 4,5=5 шт.	Хвойные
	Кустарники							
32	Сирень (куст)	Красиво-цветущие	1	2	–	Удовлетворит.	1х3х0,75х2=4,5	Красиво-цветущие
							Итого: 4,5=5 шт.	Красиво-цветущие

ВЕДОМОСТЬ ОБЪЕМОВ РАБОТ

НАИМЕНОВАНИЕ	КОЛИЧЕСТВО	ПРИМЕЧАНИЕ
1. ПОДГОТОВКА ТЕРРИТОРИИ :		
1.1 ДЕМОНТАЖ А/Б ПОКРЫТИЯ ПРОЕЗДАТОЛЩ. 10см , М2	35	отвозка на переработку
1.2 ДЕМОНТАЖ ПОКРЫТИЯ ТРОТУАРОВ ИЗ Ц/Б ПЛИТКИ ТОЛЩ. 6см, М2	145	50% на повторн. использование
1.3 ДЕМОНТАЖ БОРТОВЫХ КАМНЕЙ БР 100.30.15, М.П.	15	отвозка на переработку
1.4 СНЯТИЕ ПРИГОДНОГО РАСТИТЕЛЬНОГО ГРУНТА ТОЛЩ. 10СМ, М3	83	830м2
1.4.1-СО СКЛАДИРОВАНИЕМ В ОТВАЛ НА ОЗЕЛЕНЕНИЕ, М3	30	
1.4.2-ОТВОЗ ИЗЛИШКА НА ИНОЕ БЛАГОУСТРОЙСТВО, М3	53	
1.6 ДЕМОНТАЖ БОРТОВЫХ КАМНЕЙ БРТ 100.20.8, М.П.	110	отвозка на переработку
1.7 ДЕМОНТАЖ БАРЬЕРНОГО МЕТ. ОГРАЖДЕНИЯ Н=0,9М, ШАГ МЕТ. СТОЕК 2,0М, М.П.	6	отвозка на переработку
1.8 ДЕМОНТАЖ ПОДПОРНОЙ СТЕНКИ ИЗ Ж/Б ШИРИНОЙ 0,5М ВЫСОТА 1,0М,М.П	19	отвозка на переработку

Таблица 6 ПЛАНИРУЕМЫЙ БАЛАНС ОБЪЕКТОВ РАСТИТЕЛЬНОГО МИРА НА ТЕРРИТОРИИ ОБЪЕКТА СТРОИТЕЛЬСТВА

Площадь территории объекта строительства, м²	Планируемый баланс территории объекта строительства, % (м²)		Деревья, шт.	Кустарники		
	Объекты растительного мира	Здания, сооружения иные объекты		Кусты, шт.	Живая изгородь, м	
					однорядная	двухрядная
965,95*	20,71 (200,0)	79,29 (765,95)	–	–	–	–

Изм.	Кол.уч.	Лист	№ док.	Подп.	Дата
Разраб.		Макеев			10.2019
Гл. спец.		Ермакович			10.2019
ГАП		Макеев			10.2019
ГИП		Жук			10.2019
Н. контр.		Косинская			10.2019

129-XIX-ГП

Возведение административно-хозяйственного здания по ул. Мостовой, 40Б в г. Гродно

Стадия	Лист	Листов
С	3	

Подготовка территории. Таксационный план. М 1:500

ООО «Интелсток инжиниринг» г.Гродно

Согласовано

Взам. инв. №

Подп. и дата

Инв. № подл.

Копировал

А2