

## ВЕДОМОСТЬ ПРОГУАРОВ, ДОРОЖЕК И ПЛОЩАДОК

| ПОЗ. | НАИМЕНОВАНИЕ                             | ТИП | ПЛОЩАДЬ<br>ПОКРЫТИЯ,<br>М2 | МАРКА<br>БОРТОВОГО<br>КАМНЯ<br>ДЛИНА, М | ПРИМЕЧАНИЕ                          |
|------|------------------------------------------|-----|----------------------------|-----------------------------------------|-------------------------------------|
|      | ПРИБЫВАНИЕ К СЦУ. ДОРОЖЕ                 | 1   | 2                          | БР 100.30.15<br>20                      |                                     |
|      | ПОКРЫТИЕ ПРОЕЗДА ИЗ Ц/Б ПЛИТКИ           | 2   | 300                        | БРП 100.20.8<br>70                      |                                     |
|      | УСТРОЙСТВО ТРОТУАРОВ ИЗ Ц/Б ПЛИТКИ       | 3   | 102                        | БРП 100.20.8<br>20                      |                                     |
|      | УСТРОЙСТВО ОТОМСТКИ ИЗ Ц/Б ПЛИТКИ        | 4   | 80                         | БРП 100.20.8<br>35                      | В м.ч. 25м2 на<br>примык. с газоном |
|      | ВОССТАНОВЛЕНИЕ А/Б ПОКРЫТИЯ ПРОЕЗДА      | 5   | 5                          | —                                       |                                     |
|      | УСТРОЙСТВО ТАКТИЛЬНЫХ ПЛИТ ЖЕЛТОГО ЦВЕТА | 6   | 6                          | —                                       | 37 ПЛИТ<br>0,4х0,4х0,05м            |
|      | ВСЕГО:                                   |     | 495                        |                                         |                                     |


ВЕДОМОСТЬ ЭЛЕМЕНТОВ ОЗЕЛЕНЕНИЯ

| ПОЗ. | НАИМЕНОВАНИЕ             | ВОЗ-РАСТ,<br>/ЛЕТ | КОЛ-ВО | ПРИМЕЧАНИЕ                                            |
|------|--------------------------|-------------------|--------|-------------------------------------------------------|
|      | ГАЗОН ОБЫКНОВЕННЫЙ, М2** |                   | 200    | ПОДГОТОВКА ПОЧВЫ ВРУЧНУЮ С ВНЕШЕНИЕМ 15СМ РАСТ. ЗЕМЛИ |
|      | СОСТАВ ТРАВСОСЕСИ:       |                   |        | НОРМА ВЫСЕВА СЕМЯН – 200КГ /ГА                        |
|      | РАЙГРАС ПАСТБИЩНЫЙ, КГ   |                   | 2,4    |                                                       |
|      | ОВСЯНИЦА КРАСНАЯ, КГ     |                   | 1,6    |                                                       |

**\*\* - В ТОМ ЧИСЛЕ 200 М.КВ. - КОМПЕНСАЦИЯ ЗА УДАЛЕННЫЙ ТРАВЯНОЙ ПОКРОВ**

## ВЕДОМОСТЬ МАЛЫХ АРХИТЕКТУРНЫХ ФОРМ И ПЕРЕНОСНЫХ ИЗДЕЛИЙ

| Позиция | Обозначение   | Наименование               | Кол. | Примечание                          |
|---------|---------------|----------------------------|------|-------------------------------------|
| 1       | арм. 12.35.34 | СКАМЬЯ СО СПИНКОЙ          | 1    | АНАЛОГ<br>ООО "СОВЕР"<br>г. ПОДЛИЦК |
| 2       | арм. 12.34.54 | УРНА УЛИЧНАЯ В ЦВЕТ СКАМЬИ | 2    |                                     |
| 3       | арм. 12.36.10 | ВЕЛОДЕРЖАТЕЛЬ              | 1    |                                     |
|         |               |                            |      |                                     |

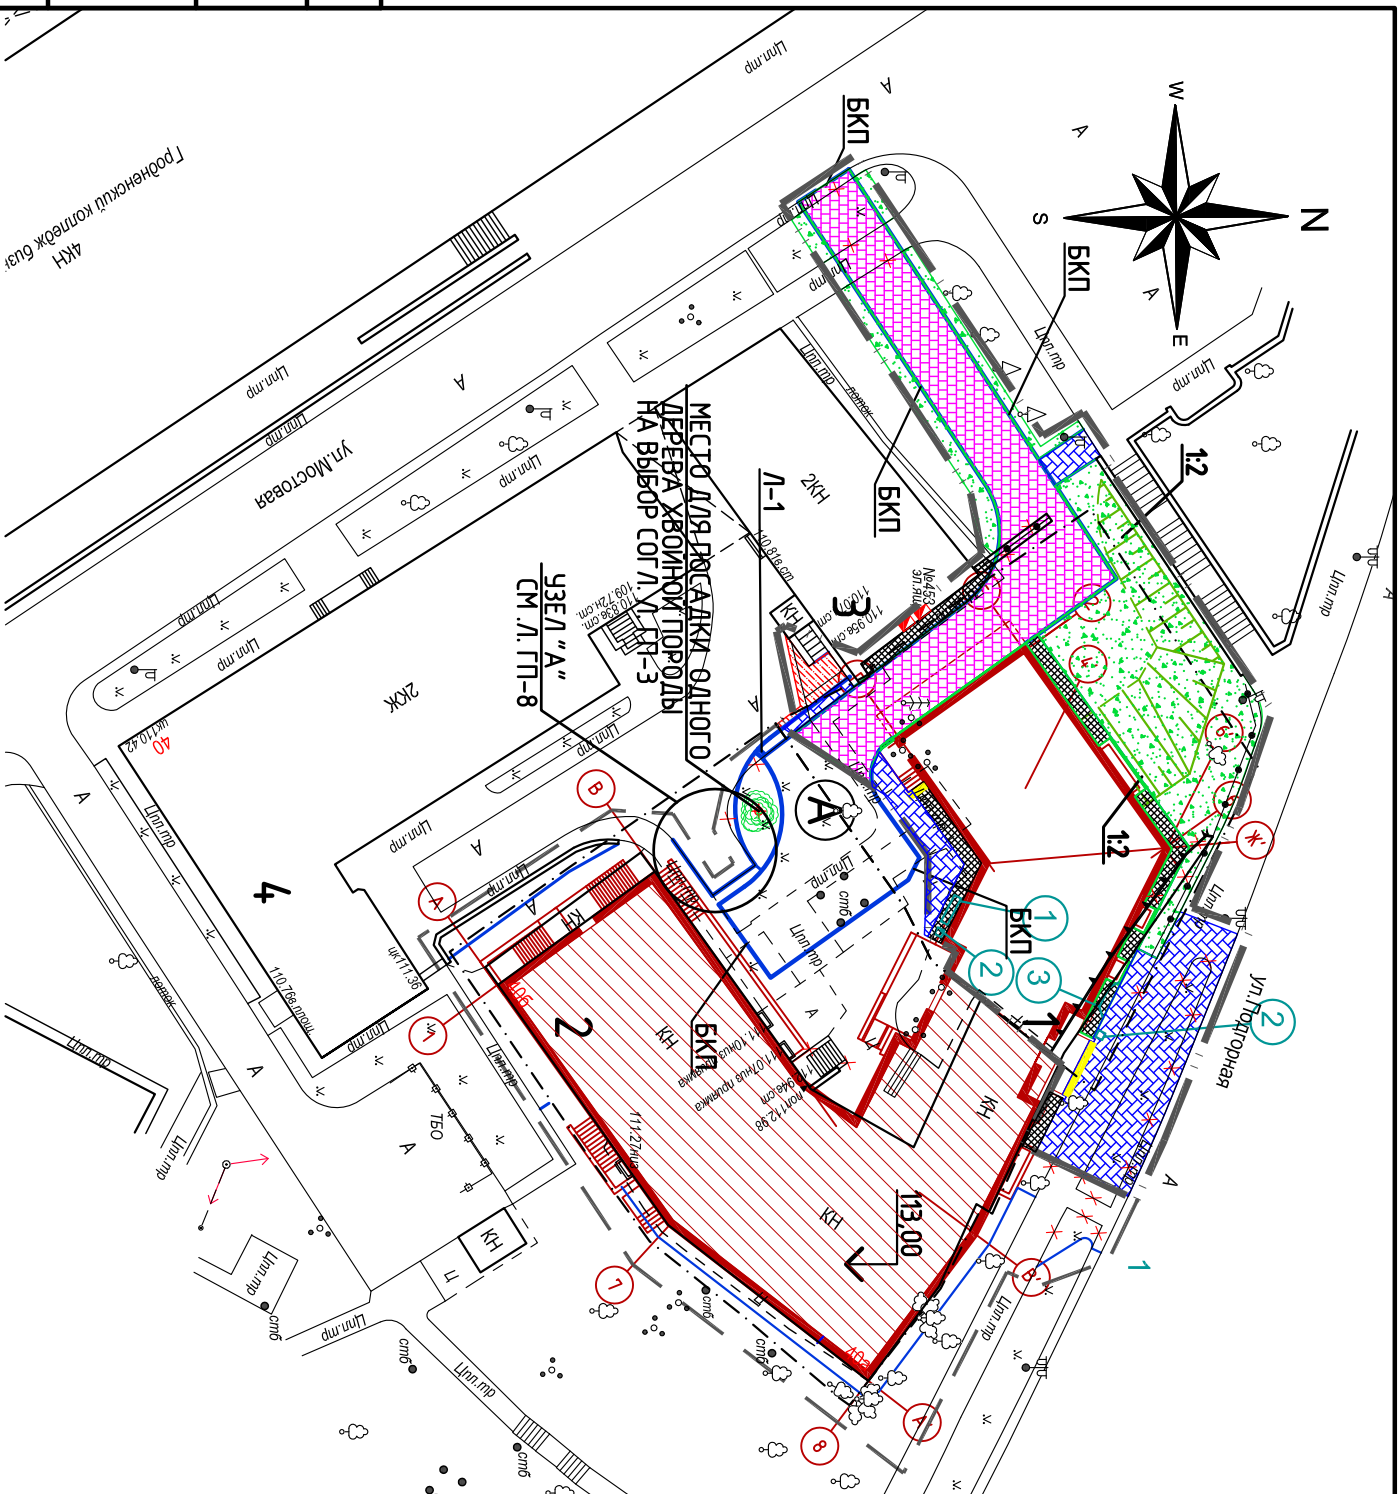

## УСЛОВНЫЕ ОБОЗНАЧЕНИЯ

- |                                    |   |
|------------------------------------|---|
| ГРНИЦА ПРОИЗВОДСТВА РАБОТ          | — |
| УСТРОЙСТВО БОРТОВОГО КАМНЯ "ПЛАМЯ" | — |
| ВОДОУВОДНОЙ ПОТОК                  | — |
| ГРАНИЦА ВЫДЕЛЕННЫХ УЧАСТКОВ        | — |
| ГРАНИЦА РАБОТ ПРОЕКТА 128-ХХ       | — |
| ВЕДОМОСТЬ ПЛОЩАДОК                 | — |

| ОБОЗНАЧЕНИЕ | НАИМЕНОВАНИЕ           | КОЛ-ВО<br>М2 | ПРИМЕЧАНИЕ |
|-------------|------------------------|--------------|------------|
| А           | ХОЗЯЙСТВЕННАЯ ПЛОЩАДКА | 70           | ПРОЕКТИР.  |
|             |                        |              |            |
|             |                        |              |            |
|             |                        |              |            |
|             |                        |              |            |

129-XIX-III

Возведение административно-хозяйственного здания  
по ул. Мостовой, 40Б в г. Гродно

|           |           |                                                                                     |         |                                                 |                                                                                     |                                            |        |
|-----------|-----------|-------------------------------------------------------------------------------------|---------|-------------------------------------------------|-------------------------------------------------------------------------------------|--------------------------------------------|--------|
| Разраб.   | Макеев    |  | 10.2019 | План покрытий.<br>План благоустройства. М 1:500 | Статья                                                                              | Лист                                       | Листов |
| Гл. спец. | Ермакович |  | 10.2019 |                                                 | С                                                                                   | 8                                          |        |
| ГАП       | Макеев    |  | 10.2019 |                                                 |                                                                                     |                                            |        |
| ГИП       | Жук       |  | 10.2019 |                                                 |                                                                                     |                                            |        |
| Н. контр. | Косинская |  | 10.2019 |                                                 |  | ООО «Интелсток<br>инжиниринг»<br>г.г.родно |        |