


Экспликация зданий и сооружений

Стоянка
Зона предубойного содержания скота
Отделение мойки тары
склад хранения соли
Мясожирова цех
МЖЛ Убойный участок
Неэксп. помещение ЦТФ
Холодильно-компрессорный цех Компрессорная
Колбасно-кулинарный цех Термическое отделение
Цех по производству сырокопченых изделий
Колбасно-кулинарный цех
Автотранспортный цех Ремонтный блок
Ремонтно-строительный цех Окрасочное отделение
Площадка хранения песка
Прачечная
Ремонтно-строительный цех Столярное отделение
Ремонтно-строительный цех Станочное отделение
Ремонтно-строительный цех Сварочное отделение
Обмоточное отделение
Зона ТО и ТР электропозвучиков
Аккумуляторное отделение
Очистные сооружения
Ковенерационный модуль
Котельная
Баня
Мойка автотранспорта
Дезбарьер
Санитарная баня
Склад
Холодильно-компрессорный цех
Административно-бытовой корпус
Лаборатория
КПП

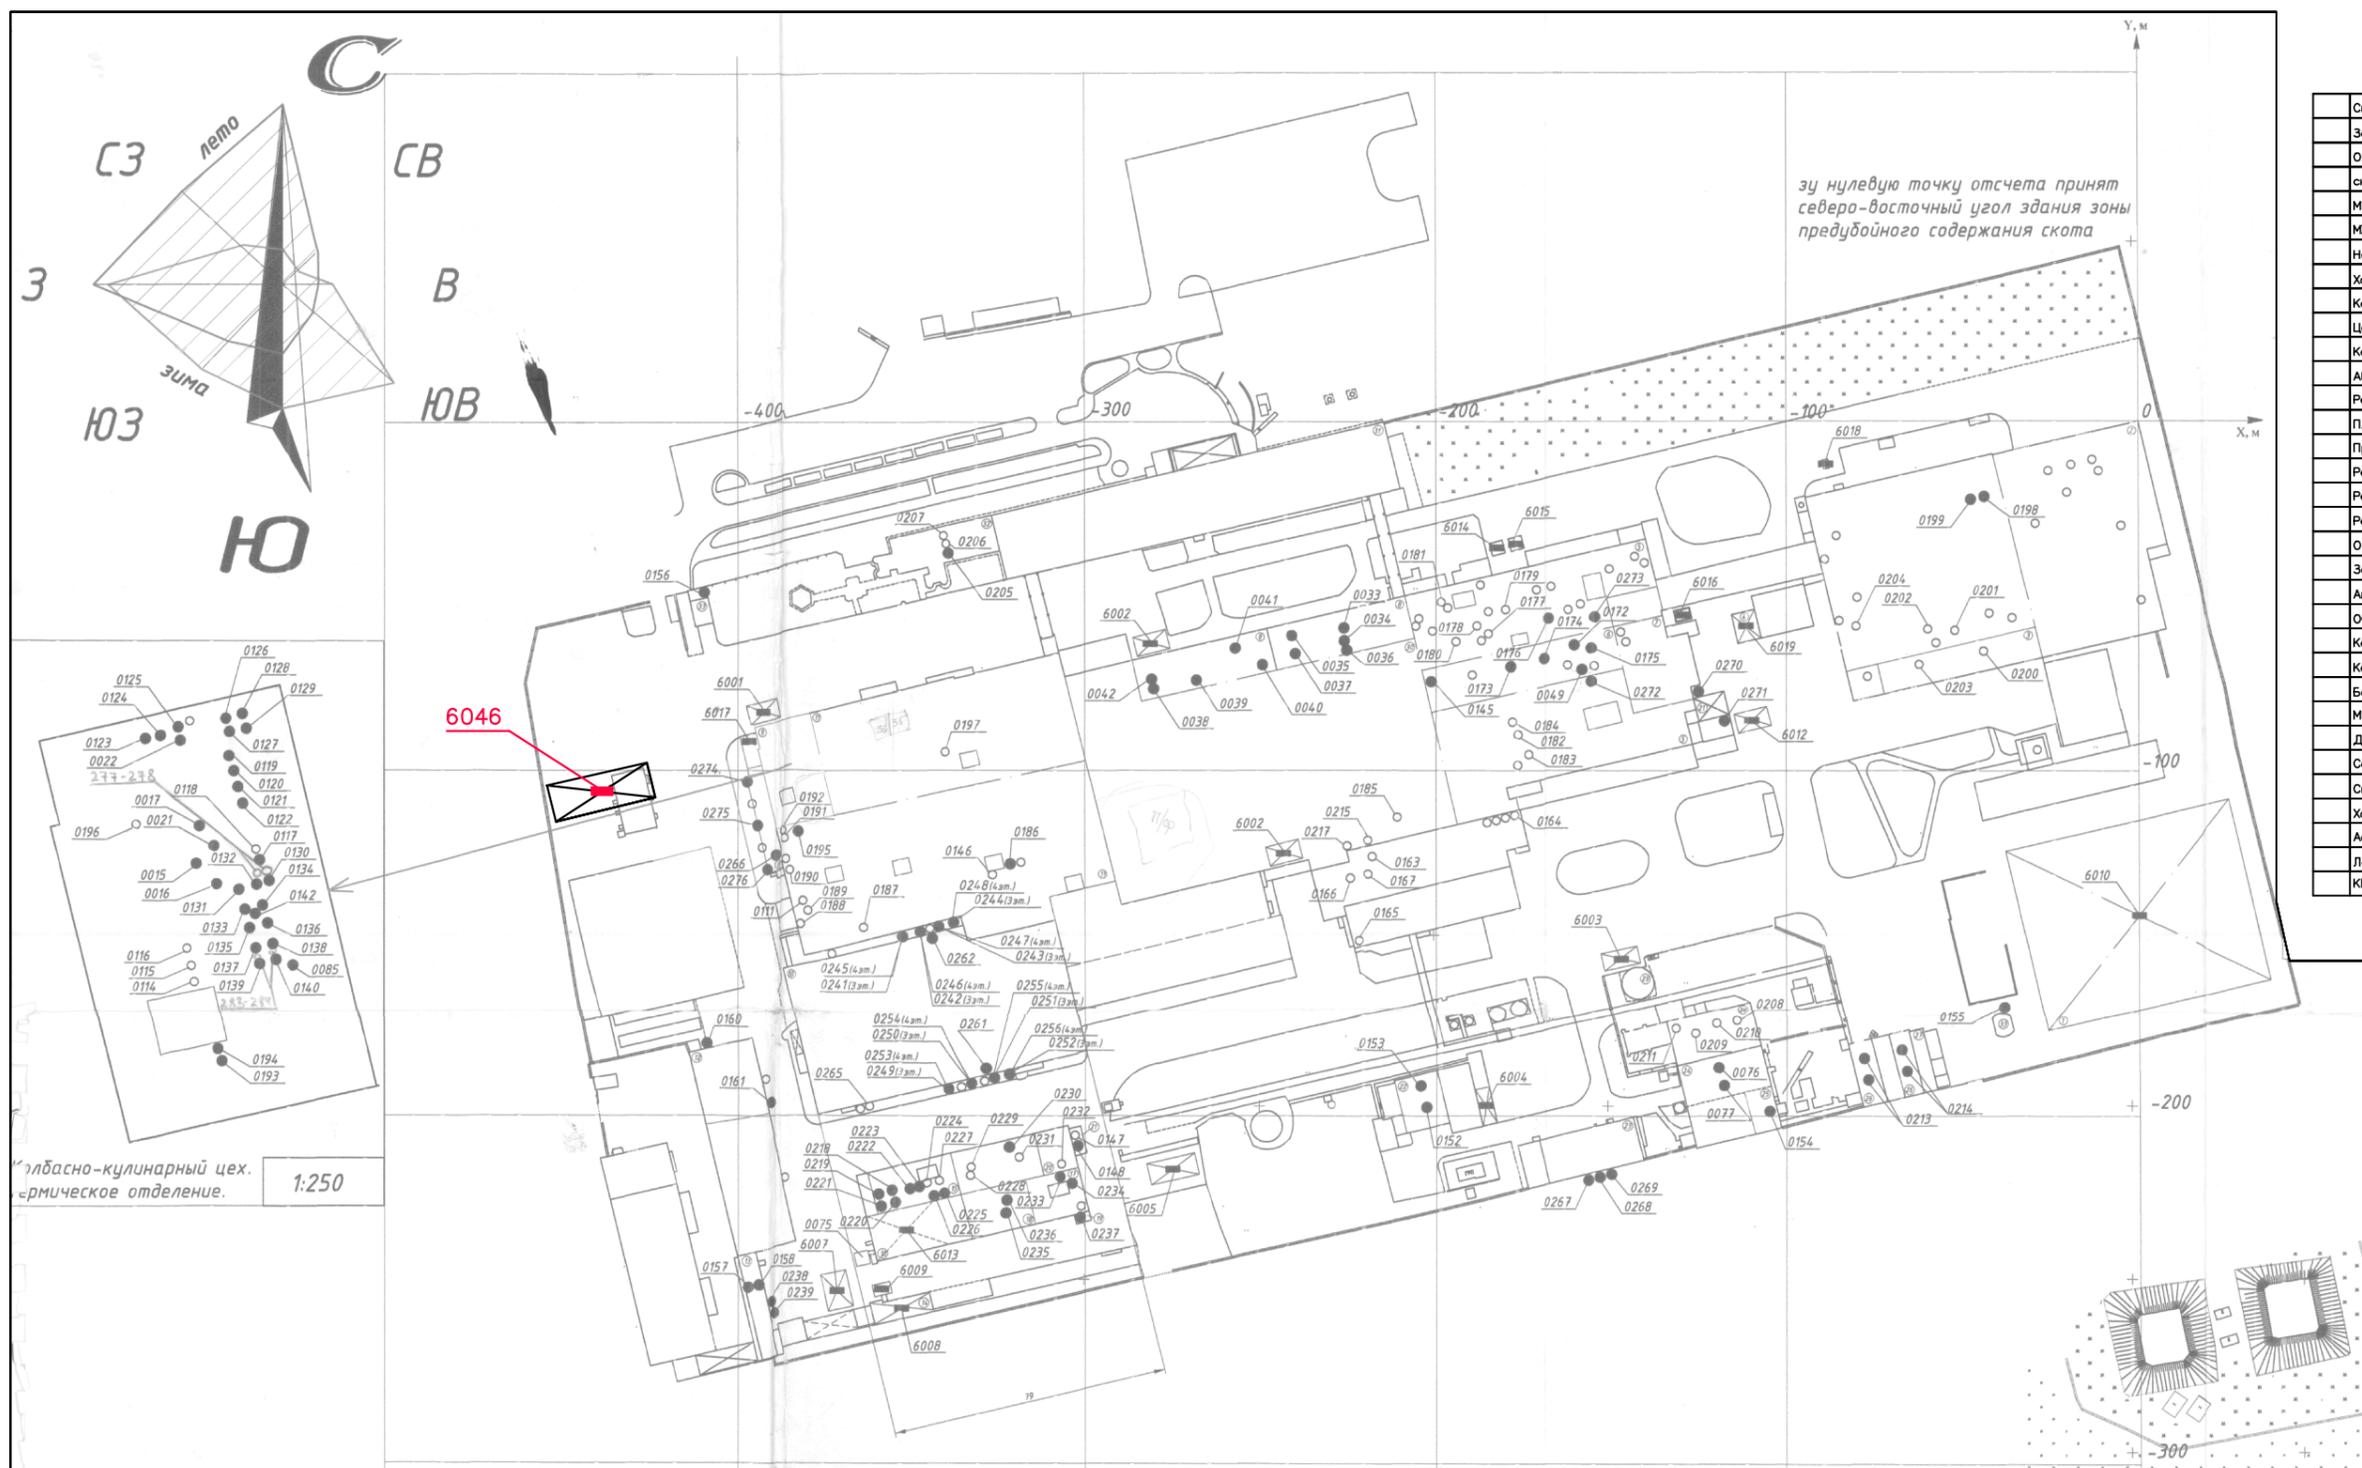

Условные обозначения:

- № Стационарный источник выбросов ЗВ
- № Неорганизованный источник выбросов ЗВ
- № Проектируемый источник выбросов ЗВ

Ситуационная карта-схема ИЗА
М 1:2000

СОГЛАСОВАНО:

Взам. инв. N

Подпись и дата

Инв. N подл.