



Инв. N подл. 0777-11  
 Додаток у гомо. Ввомен чл-дН  
 08.11.2021

УП "Институт  
 Градногражданпроект"  
 ПМ-1 2021 г.

Утвердил  
 Разработал  
 Н. контр.



Шота  
 Горобец  
 Журневич

Визуализация

70.21-00-ПД

Лист  
 1

Формат А2

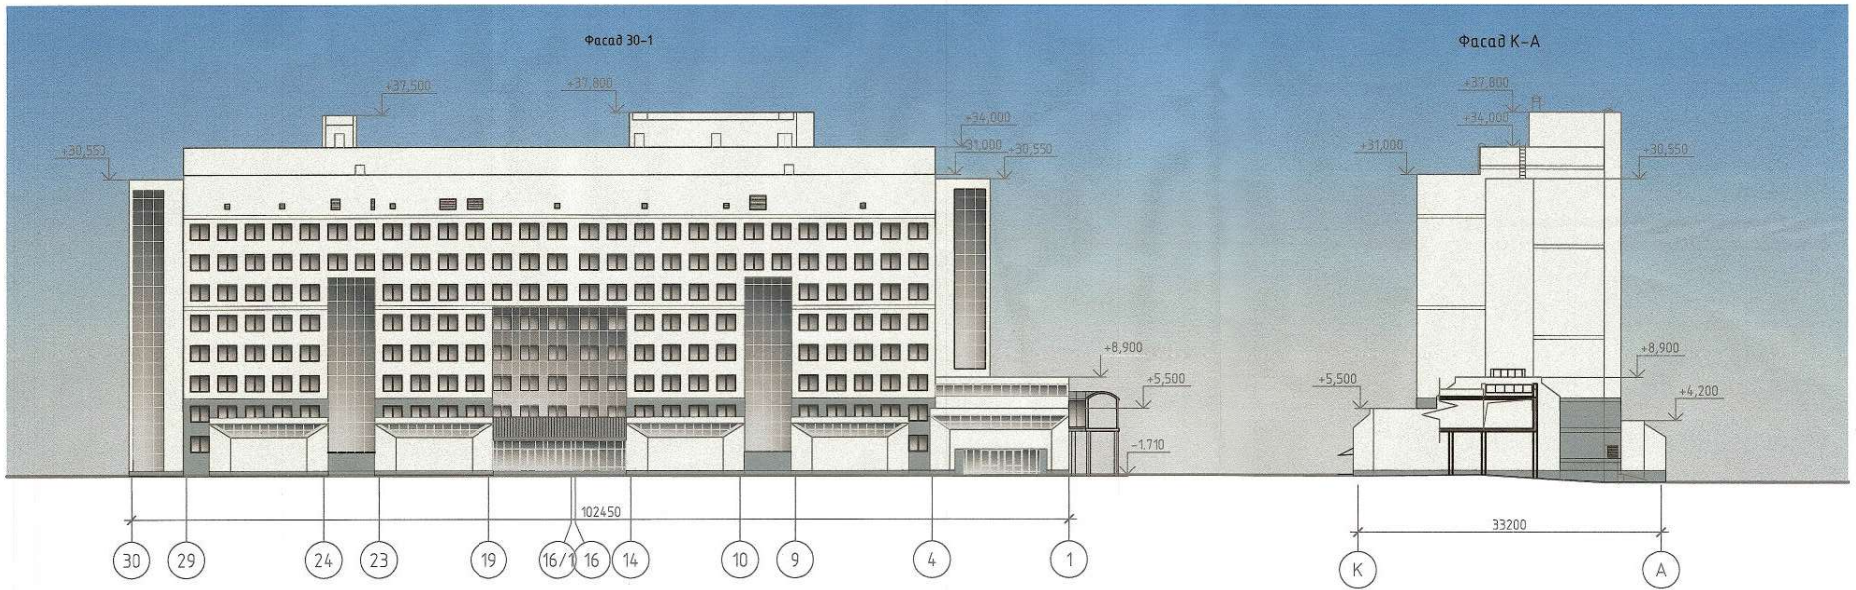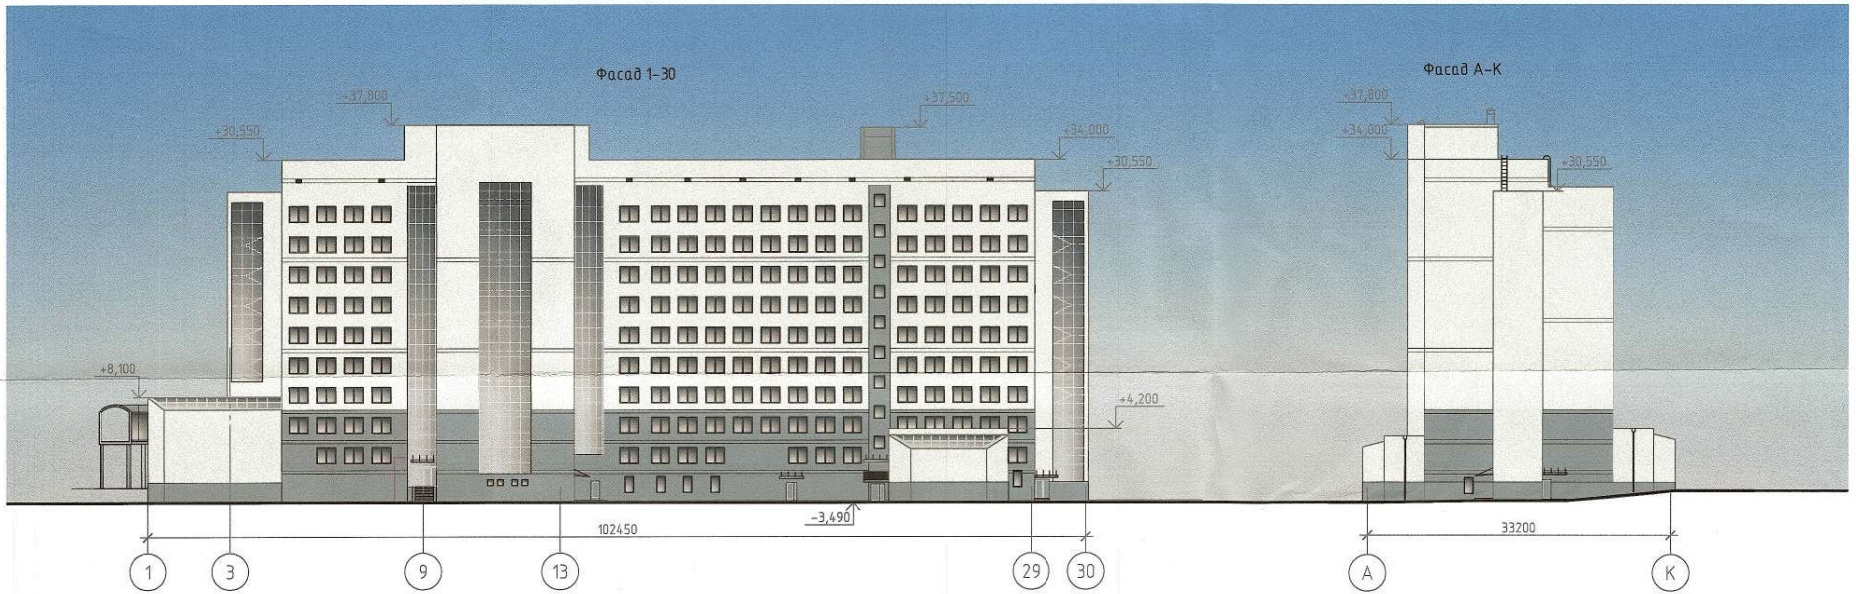

Инд. N погр. 977741/1  
 Планировка и генпл. Восточн. уч. АН  
 20.01.2021


УП "Институт Гродногражданпроект" ПМ-1 2021 г.	Утвердил	Шота	<i>Шота</i> 04.08	Фасад 1-30	Фасад 30-1	70.21-00-ПД	Лист 2
	Разработал	Шота	<i>Шота</i> 04.08				
	Н. контр.	Журневич	<i>Журневич</i> 04.08			Формат А2	



### ВЕДОМОСТЬ ЖИЛЫХ И ОБЩЕСТВЕННЫХ ЗДАНИЙ И СООРУЖЕНИЙ

№ п/п	Наименование и обозначение	Этажность здания	Количество	
			квартир	общего
1	Здание лабораторного корпуса УО "Гродненский государственный медицинский университет" (проектируемое)	9	1	-
2	Трансформаторная подстанция (проект) Здание "Института биологии биологически активных соединений НАН Беларуси" (существующее)	5/2	1	-
3	Здание лабораторного корпуса университетской клиники (существующее)	6	1	-
4	Здание хирургического корпуса (существующее)	9/3	1	-

### Ситуационная схема

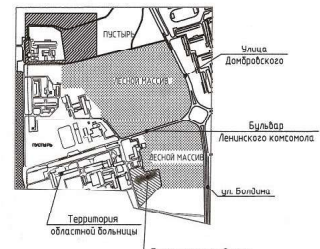


### ВЕДОМОСТЬ МАЛЫХ АРХИТЕКТУРНЫХ ФОРМ И ПЕРЕНОСНЫХ ИЗДЕЛИЙ

Поз.	Обозначение	Наименование	Кол-во (шт)	Примечание
А	аналог	Скамья садовая СК4	7	с планки
Б	аналог	Скамья садовая СК3	8	без спинки
В	аналог	Велопарковка на 10 п. мест	10	—
Г	аналог	Урна уличная для раздельного сбора мусора 4-х секционная	8	—
У	аналог	Урна уличная большого объема с альпинизмом	4	—
Д	аналог	Контейнер для раздельного сбора мусора (КТБО-1 евро)	4	—
С	аналог	Столбик "ХАИ-ТЕК" бетонный	4	—
Ф	аналог	ООО "НАКС АЭРО-ТЕХНИ" в Минск	10	—

### ВЕДОМОСТЬ ПЛОЩАДОК

Обозначение на плане	Наименование	Кол-во	Примечание
А/П	Автомобильная парковка	100/м	индивидуально
П/АИ	Места парковки автомобилей инвалидов	4/м	индивидуально
В/П	Зона для парковки велосипедов	4	индивидуально
Т/Б	Площадка для сбора ТБО	1	индивидуально
П/О	Площадка отдыха с альпинизмом	1	индивидуально

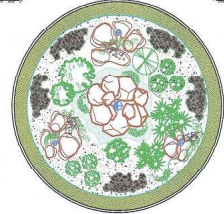

### УСЛОВНЫЕ ОБОЗНАЧЕНИЯ

	Условная граница участка территории проектируемого объекта (внутриплощадочное разд.-во)
	Условная граница площадочного благоустройства (в т.ч. площадк. коммуникац.)
	Проектируемое здание
	Существующее здание
	Проектируемый архитектурный переход (перспективный)
	Основные пешеходные связи

1. Генплан разработан на основе топографической съемки, выполненной для данного объекта УП "Институт Гродногражданпроект" в 2021г.
2. Генплан выполнен в соответствии с СТБ 2073-2010, условные обозначения на земельном плане согласно СТБ 2235-2011.
3. Система координат местная. Система высот Балтийская.

**70.21-00-ПД**

Изм.	Колонт.	Лист	Итого	Порядок	Дата
Строительство учебного корпуса УО "Гродненский государственный медицинский университет"					
ГИП	Шило	8.10.2021			
Эксперимент.	Шило	8.10.2021			
Проектир.	Журибин	8.10.2021			
Разработка	Сирцова	8.10.2021			
Инженер	Журибин	8.10.2021			
Проектир.	Журибин	8.10.2021			
Разработка	Сирцова	8.10.2021			
Инженер	Журибин	8.10.2021			

70.21-00-ПД

Статус	Лист	Листов
ПД	4	

УП "Институт Гродногражданпроект" ПМ-1 2021г.

Генеральный план М 1500

Формат А1

СОГЛАСОВАНО:

Г. КИРЬКА	З. ПЕЛЮШ
Эксп. Г.3	Инженер
Эксп. С.С	Инженер

СОГЛАСОВАНО:

Г. КУРАК	З. ПЕЛЮШ
Эксп. Г.3	Инженер
Эксп. С.С	Инженер

СОГЛАСОВАНО:

Г. КУРАК	З. ПЕЛЮШ
Эксп. Г.3	Инженер
Эксп. С.С	Инженер