


ПРОЕКТ ДЕТАЛЬНОЙ ПЛАНИРОВКИ ДЛЯ МИКРОРАЙОНА
МНОГОВАРТИРНОЙ ЖИЛОЙ ЗАСТРОЙКИ НА ТЕРРИТОРИИ
БЫВШЕГО ВОЕННОГО ГОРОДКА по ул.ЛИДСКОЙ в г.ГРОДНО

ДЕТАЛЬНЫЙ ПЛАН

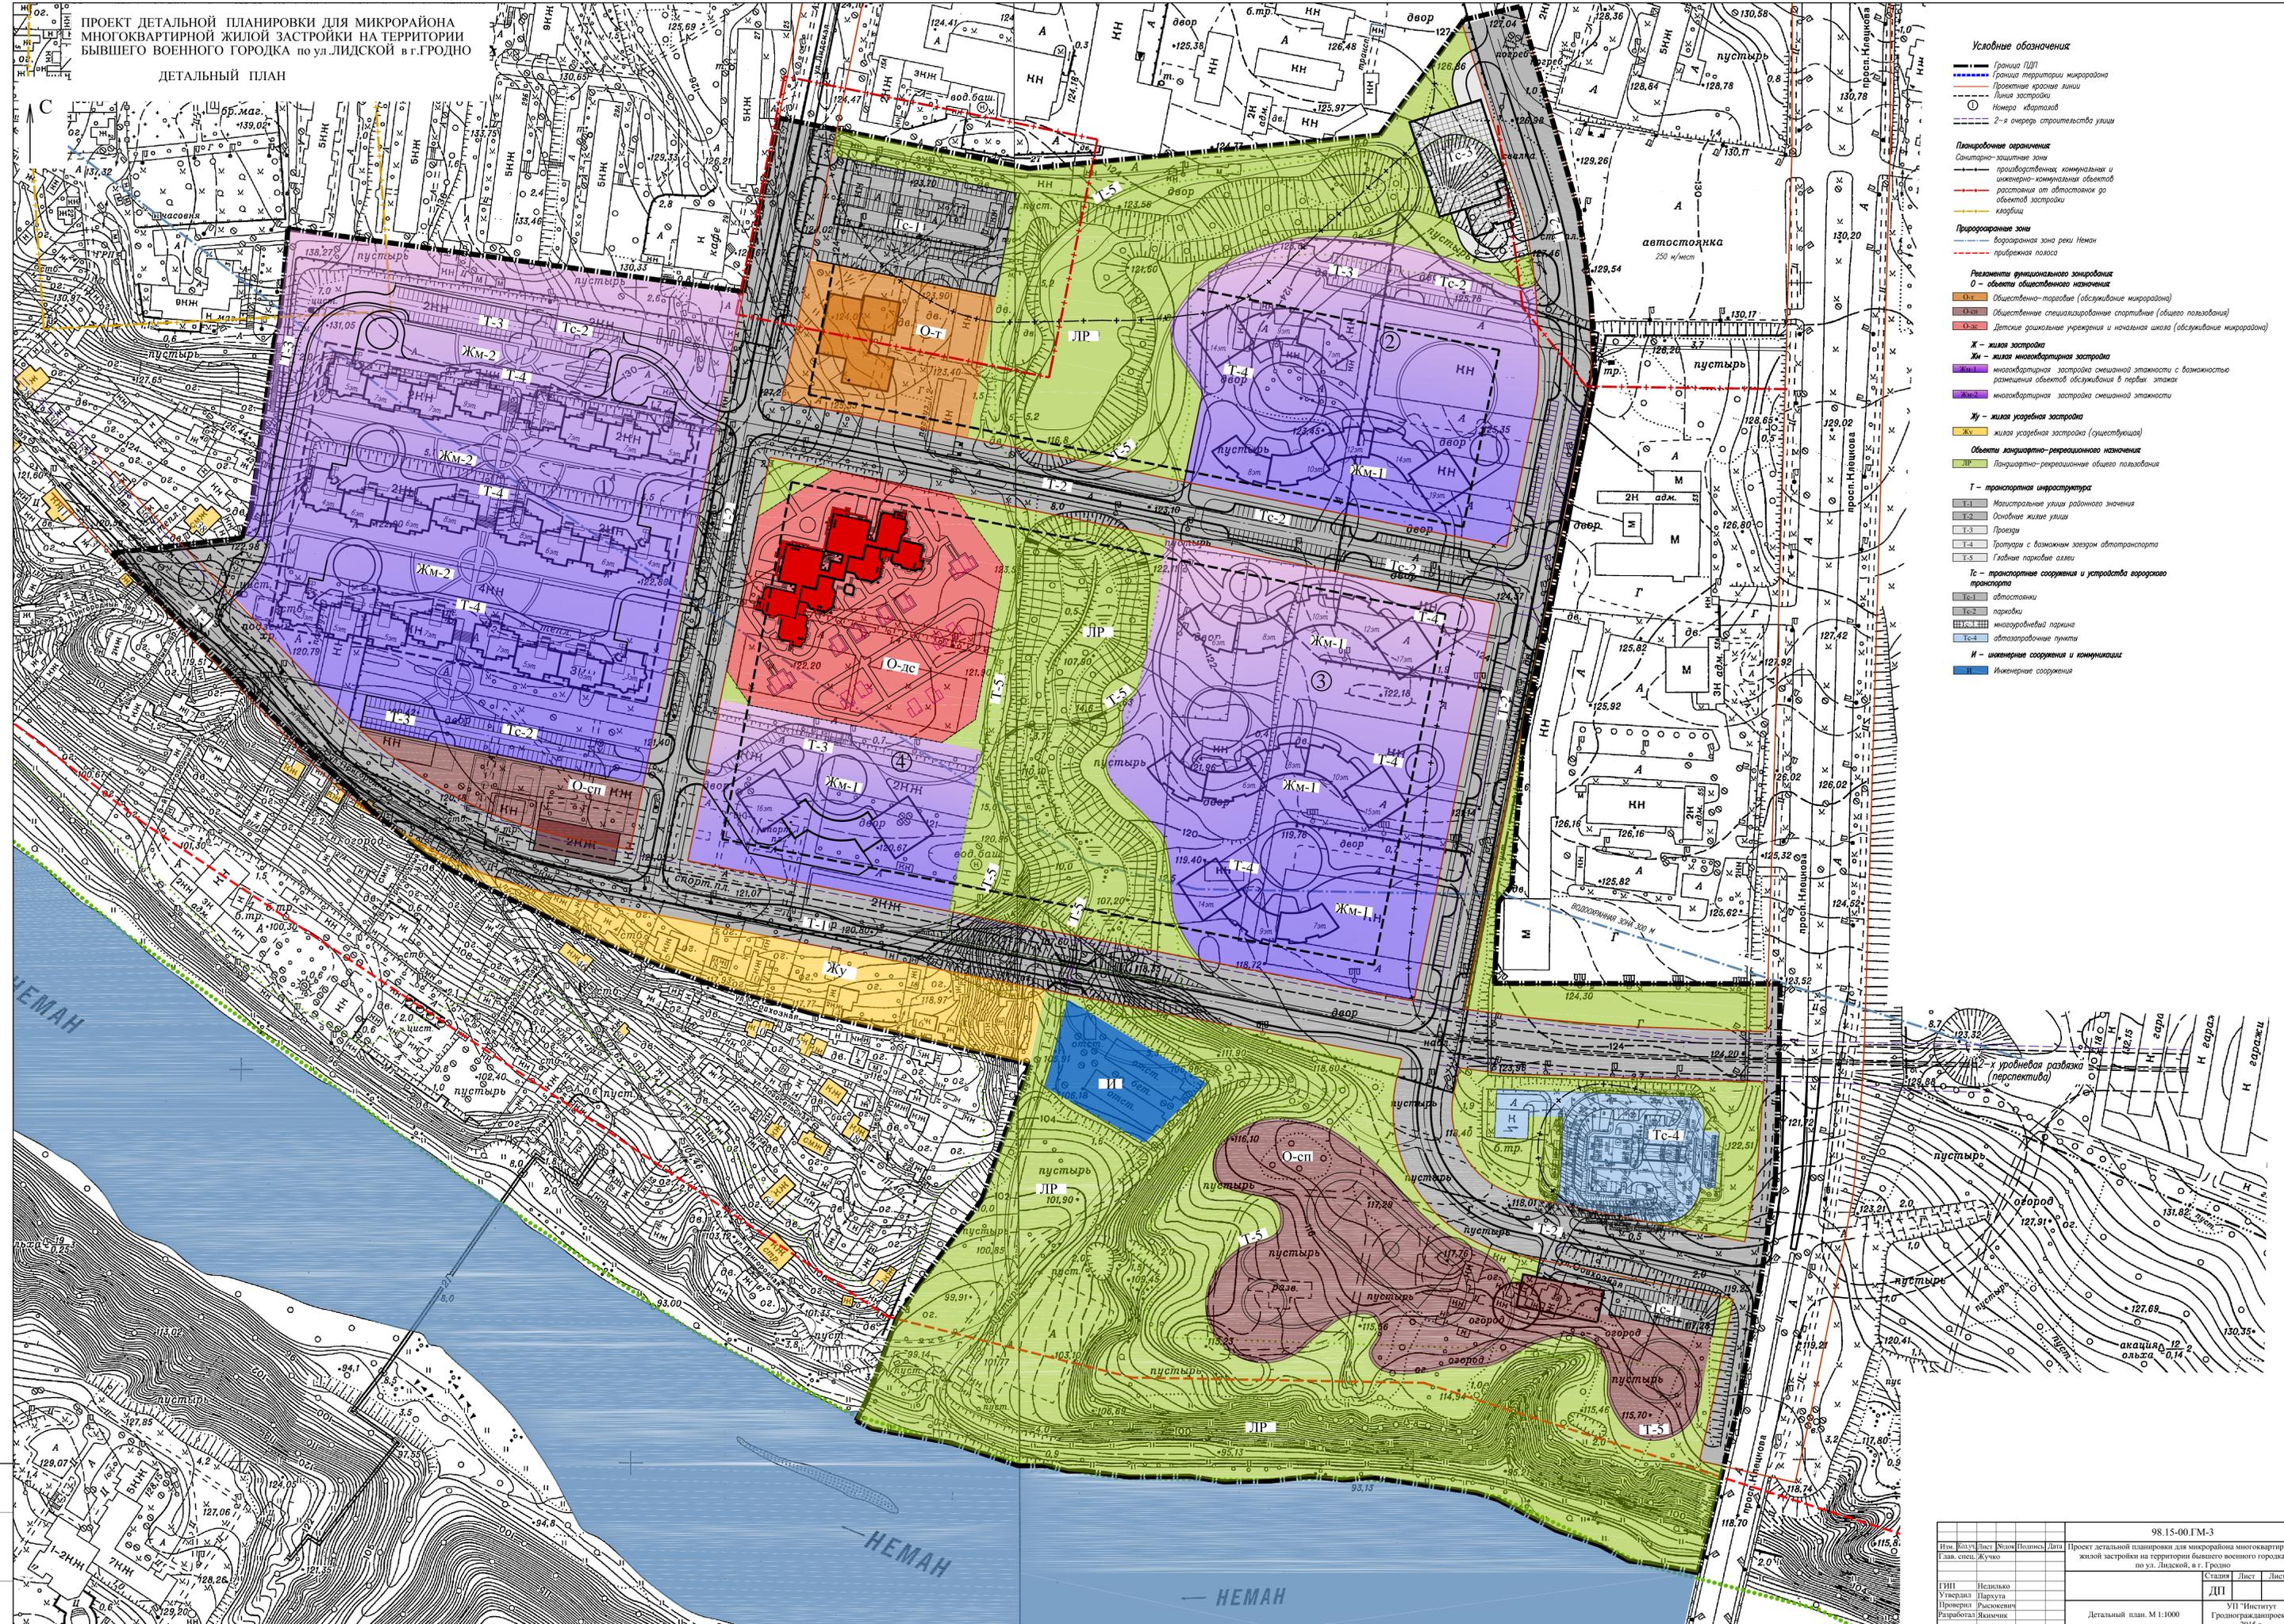

- Условные обозначения**
- Граница ПЗП
 - Границы территории микрорайона
 - Проектные красные линии
 - Линия застройки
 - Номера кварталов
 - 2-я очередь строительства улиц
- Планировочные ограничения**
- Санитарно-защитная зона
 - производственных, коммунальных и инженерно-коммунальных объектов
 - расстояния от объектов до объектов застройки
 - кварталы
- Природоохранная зона**
- водоохранная зона реки Неман
 - прибрежная полоса
- Разделы функционального зонирования**
- О - объекты общественного назначения**
- Общественно-торговые (обслуживание микрорайона)
 - Общественные специализированные спортивные (общего пользования)
 - Детские дошкольные учреждения и начальная школа (обслуживание микрорайона)
- Ж - жилая застройка**
- Жм - жилая многоквартирная застройка**
- многоквартирная застройка смешанной этажности с возможностью размещения объектов обслуживания в первых этажах
 - многоквартирная застройка смешанной этажности
- Жу - жилая усадебная застройка**
- жилая усадебная застройка (существующая)
- Объекты рекреационно-рекреационного назначения**
- Паркинг-рекреационные общего пользования
- Т - транспортная инфраструктура**
- Т-1 Магистральные улицы районного значения
 - Т-2 Основные жилые улицы
 - Т-3 Проезды
 - Т-4 Проезды с возможным взвозом автотранспорта
 - Т-5 Главные парковые аллеи
- ТС - транспортные сооружения и устройства городского транспорта**
- ТС-1 автобусные
 - ТС-2 парковки
 - ТС-3 многоуровневый паркинг
 - ТС-4 автостояночные пункты
- И - инженерные сооружения и коммуникации**
- И-1 инженерные сооружения

Изм.		Лист		Квартал		Полосы		Дата		98.15-00.ГМ-3					
Проект детальной планировки для микрорайона многоквартирной жилой застройки на территории бывшего военного городка по ул.Лидской, в г.Гродно										Страница		Лист		Листов	
ГНИ										Нелько		ДП		Лист	
Утвердил										Барсука		ДП		Лист	
Проверил										Рысковский		УП "Институт		Гродноградпроект"	
Разработал										Якимчик		2015 г.		Формат А0	
Детальный план М 1:1000															