


# ПРИСТРОЙКА ТОРГОВЫХ ПОМЕЩЕНИЙ

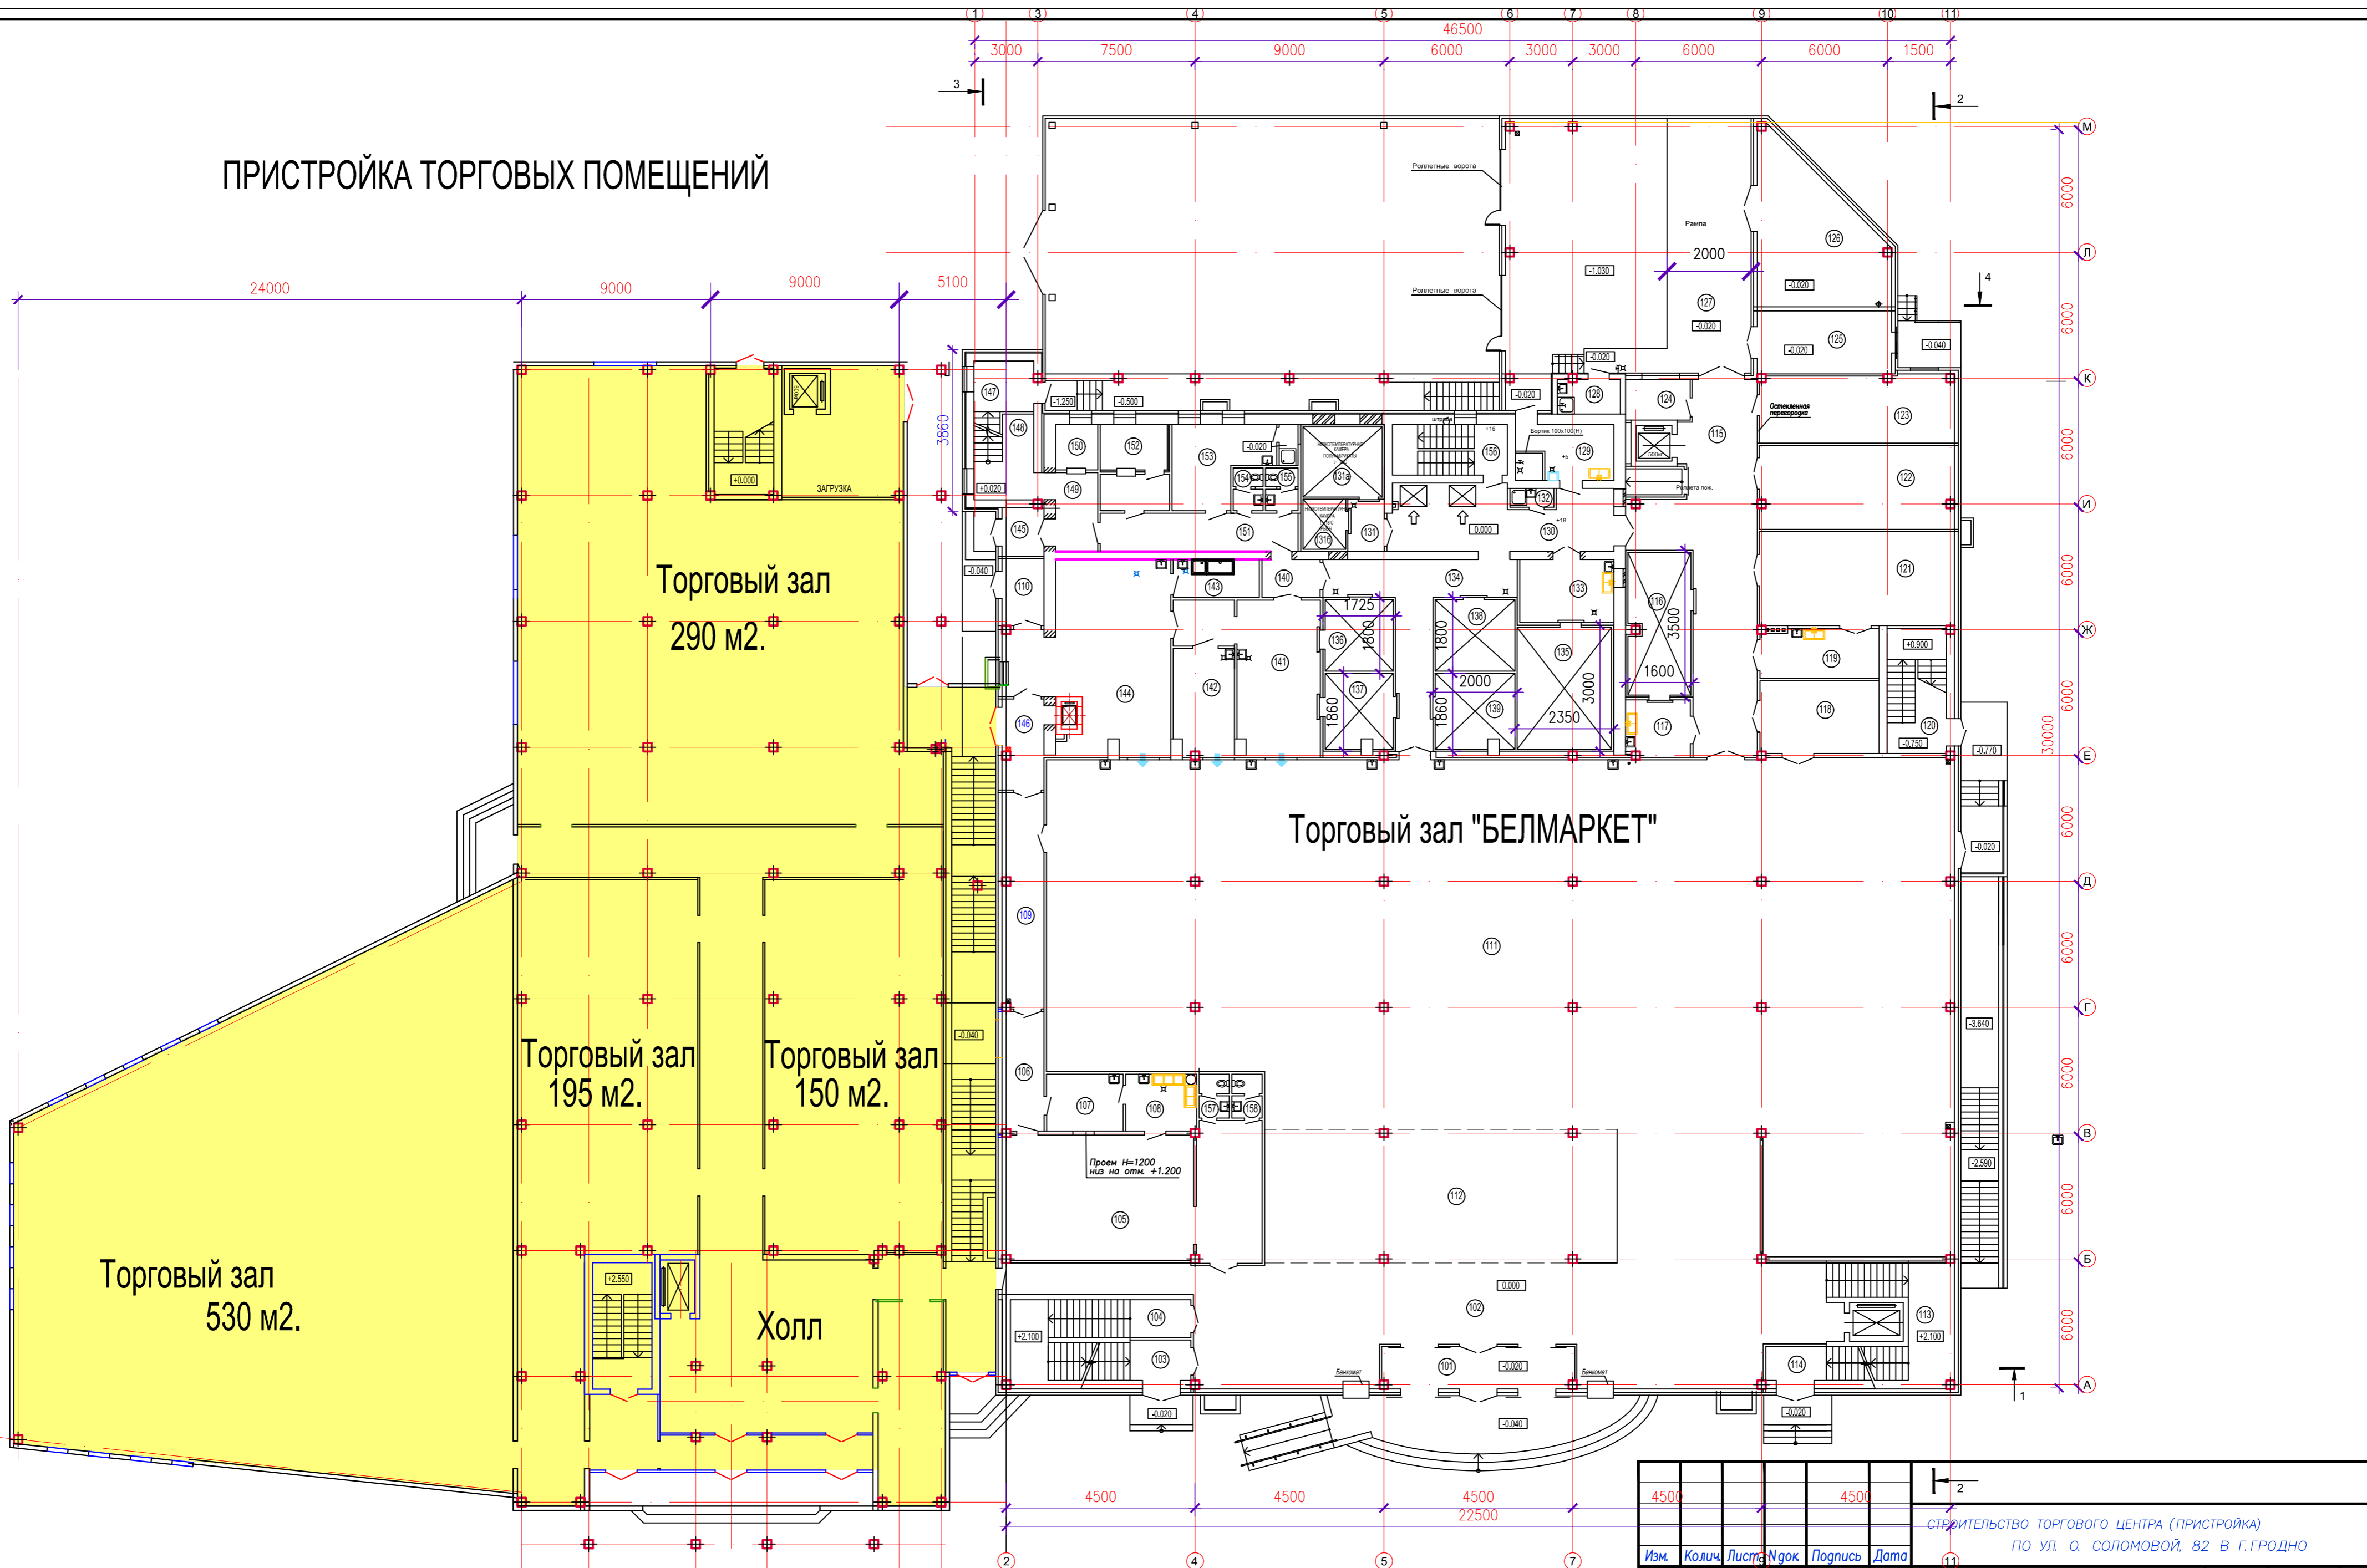

4500				4500		СТРОИТЕЛЬСТВО ТОРГОВОГО ЦЕНТРА (ПРИСТРОЙКА) ПО УЛ. О. СОЛОМОВОЙ, 82 В Г. ГРОДНО		
Изм.	Колич.	Листы	Игрок	Подпись	Дата	Статус	Лист	Листов
Разработал			Возмитель			С		
Проверил								
Н. контр.								
ГИП								
ГАП			Возмитель					
План на отм. 0.000							г. Гродно	

СОЗДАНО УЧЕБНОЙ ВЕРСИЕЙ ПРОДУКТА AUTODESK

СОЗДАНО УЧЕБНОЙ ВЕРСИЕЙ ПРОДУКТА AUTODESK