


ПРИСТРОЙКА ТОРГОВЫХ ПОМЕЩЕНИЙ

КРОВЛЯ СУЩЕСТВУЮЩЕГО ТОРГОВОГО ЦЕНТРА

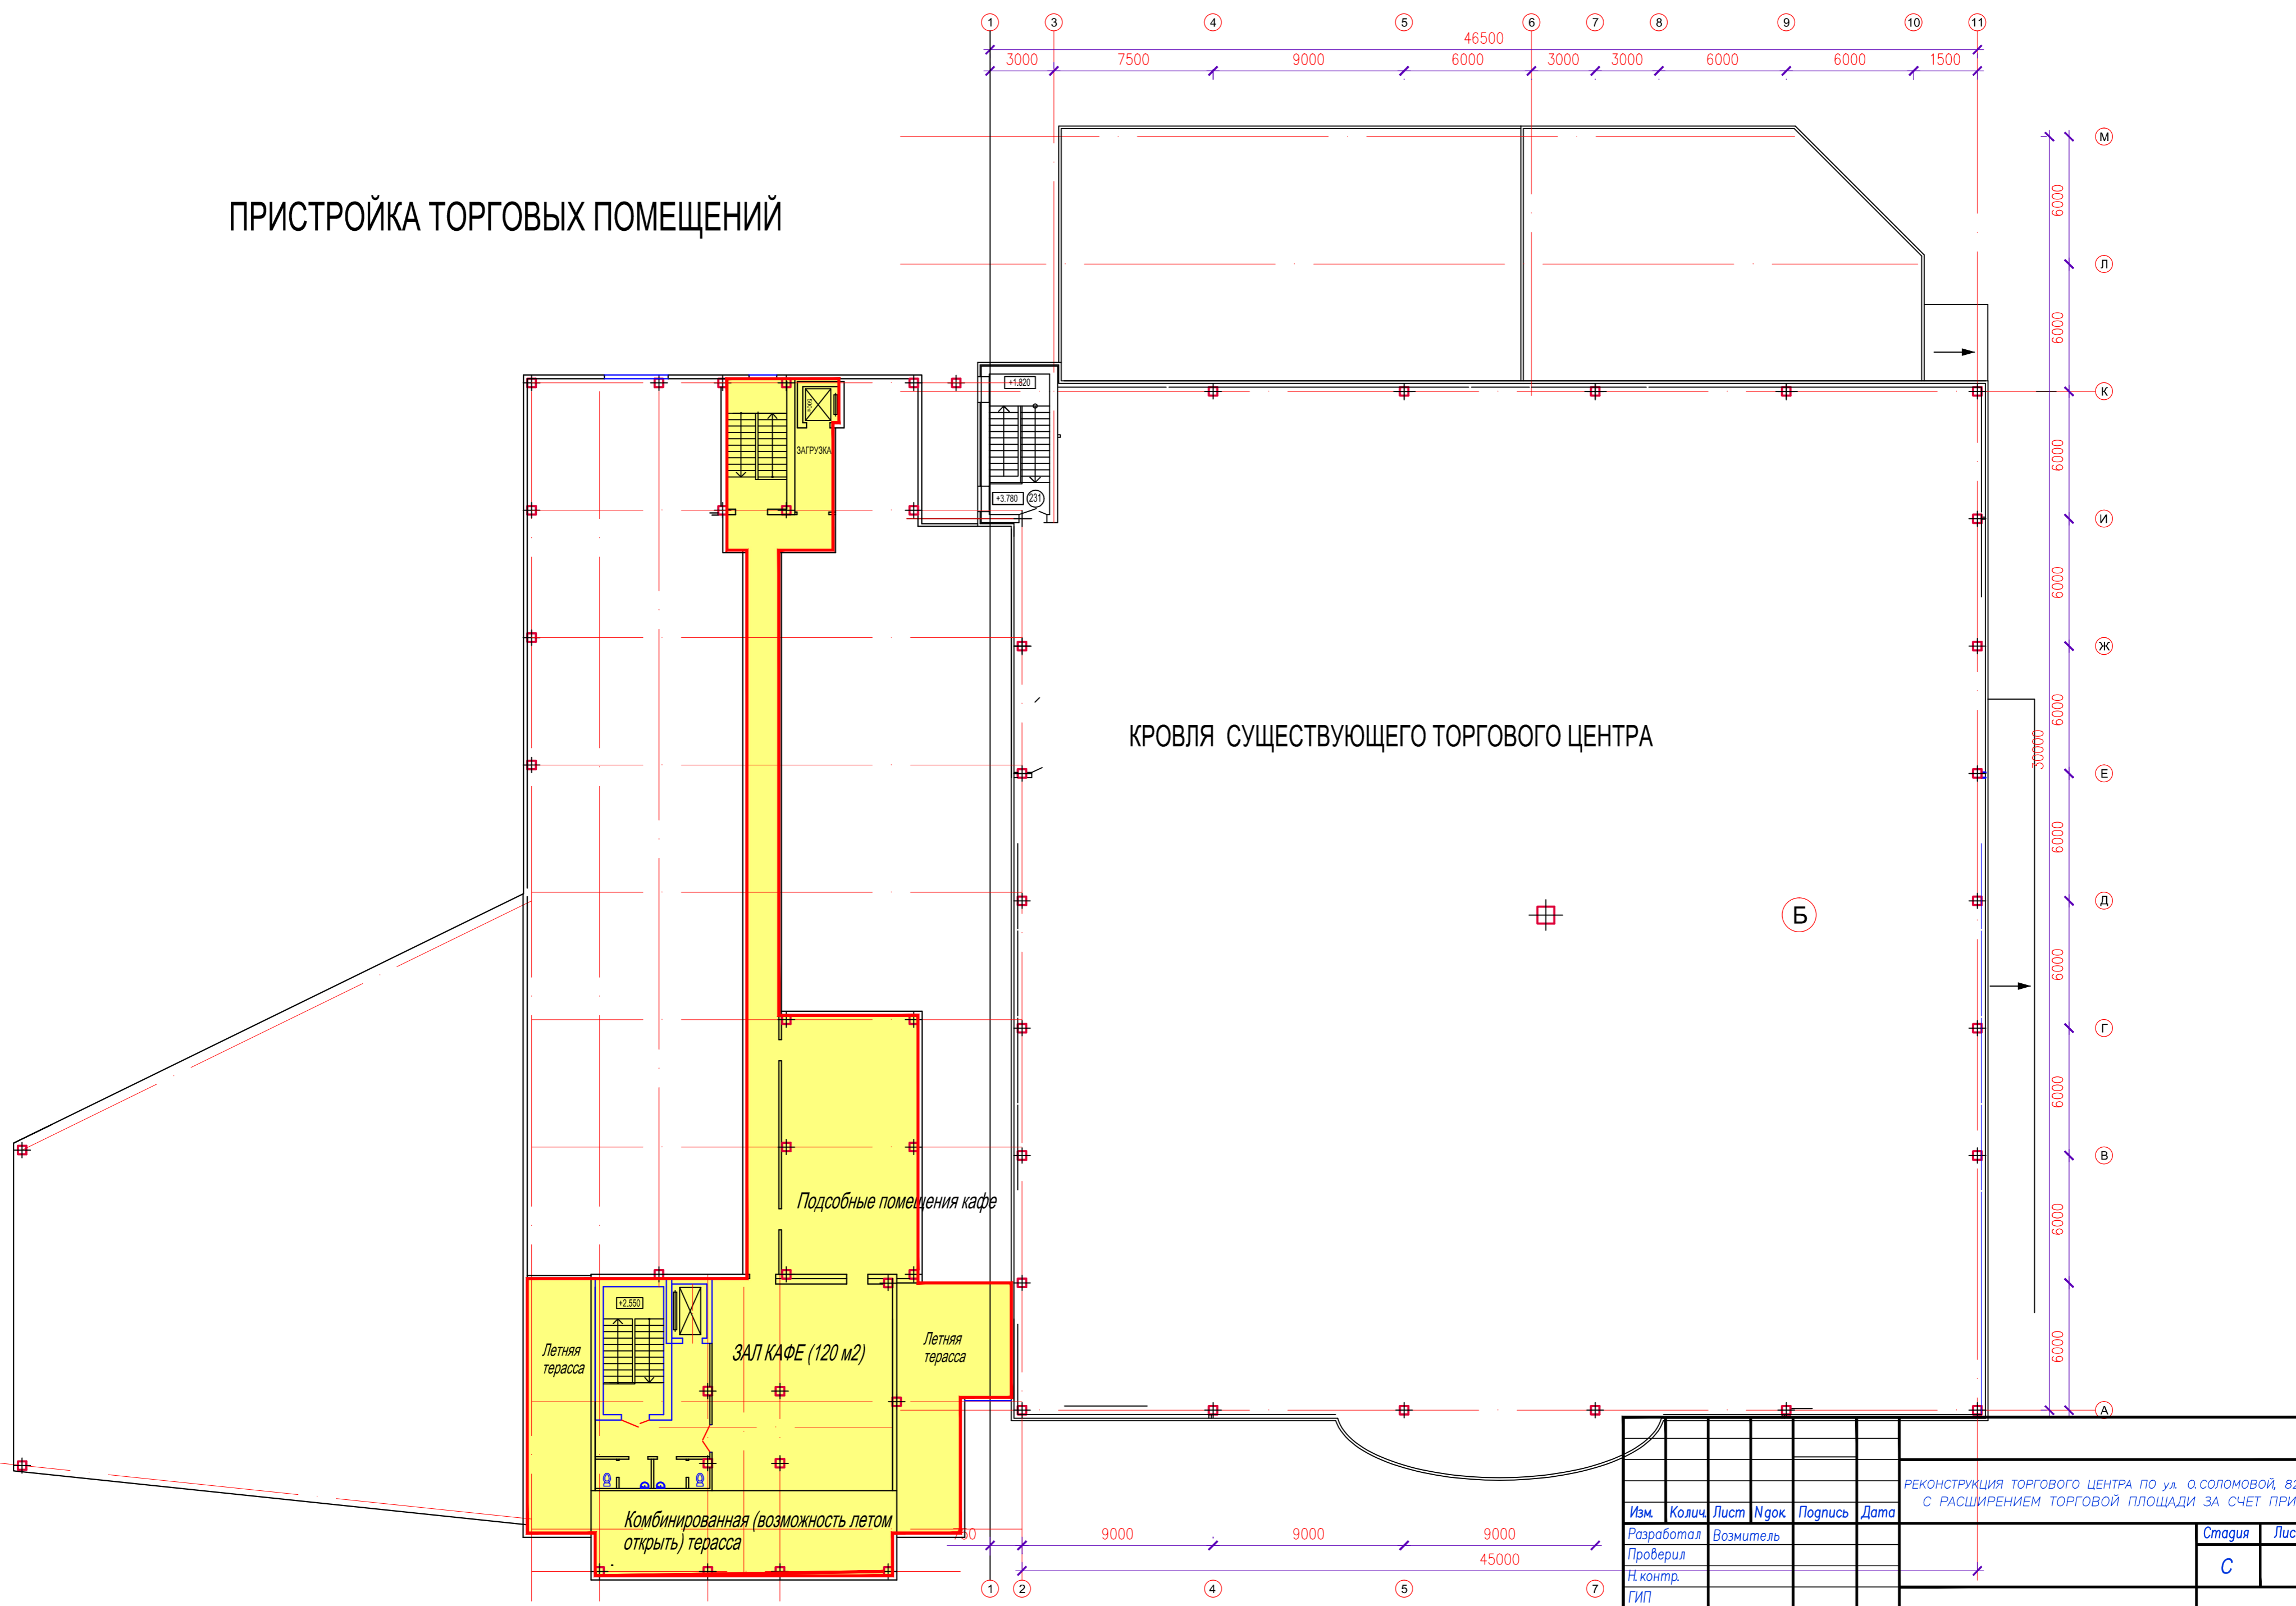

РЕКОНСТРУКЦИЯ ТОРГОВОГО ЦЕНТРА ПО ул. О.СОЛОВОЙ, 82 в г. ГРОДНО С РАСШИРЕНИЕМ ТОРГОВОЙ ПЛОЩАДИ ЗА СЧЕТ ПРИСТРОЙКИ						Стация	Лист	Листов
Изм.	Колич.	Лист	№ док.	Подпись	Дата	С		
Разработал	Возмитель							
Проверил								
Н. контр.								
ГИП								
ГАП	Возмитель							
План на отм. +8.400						г. Гродно		