
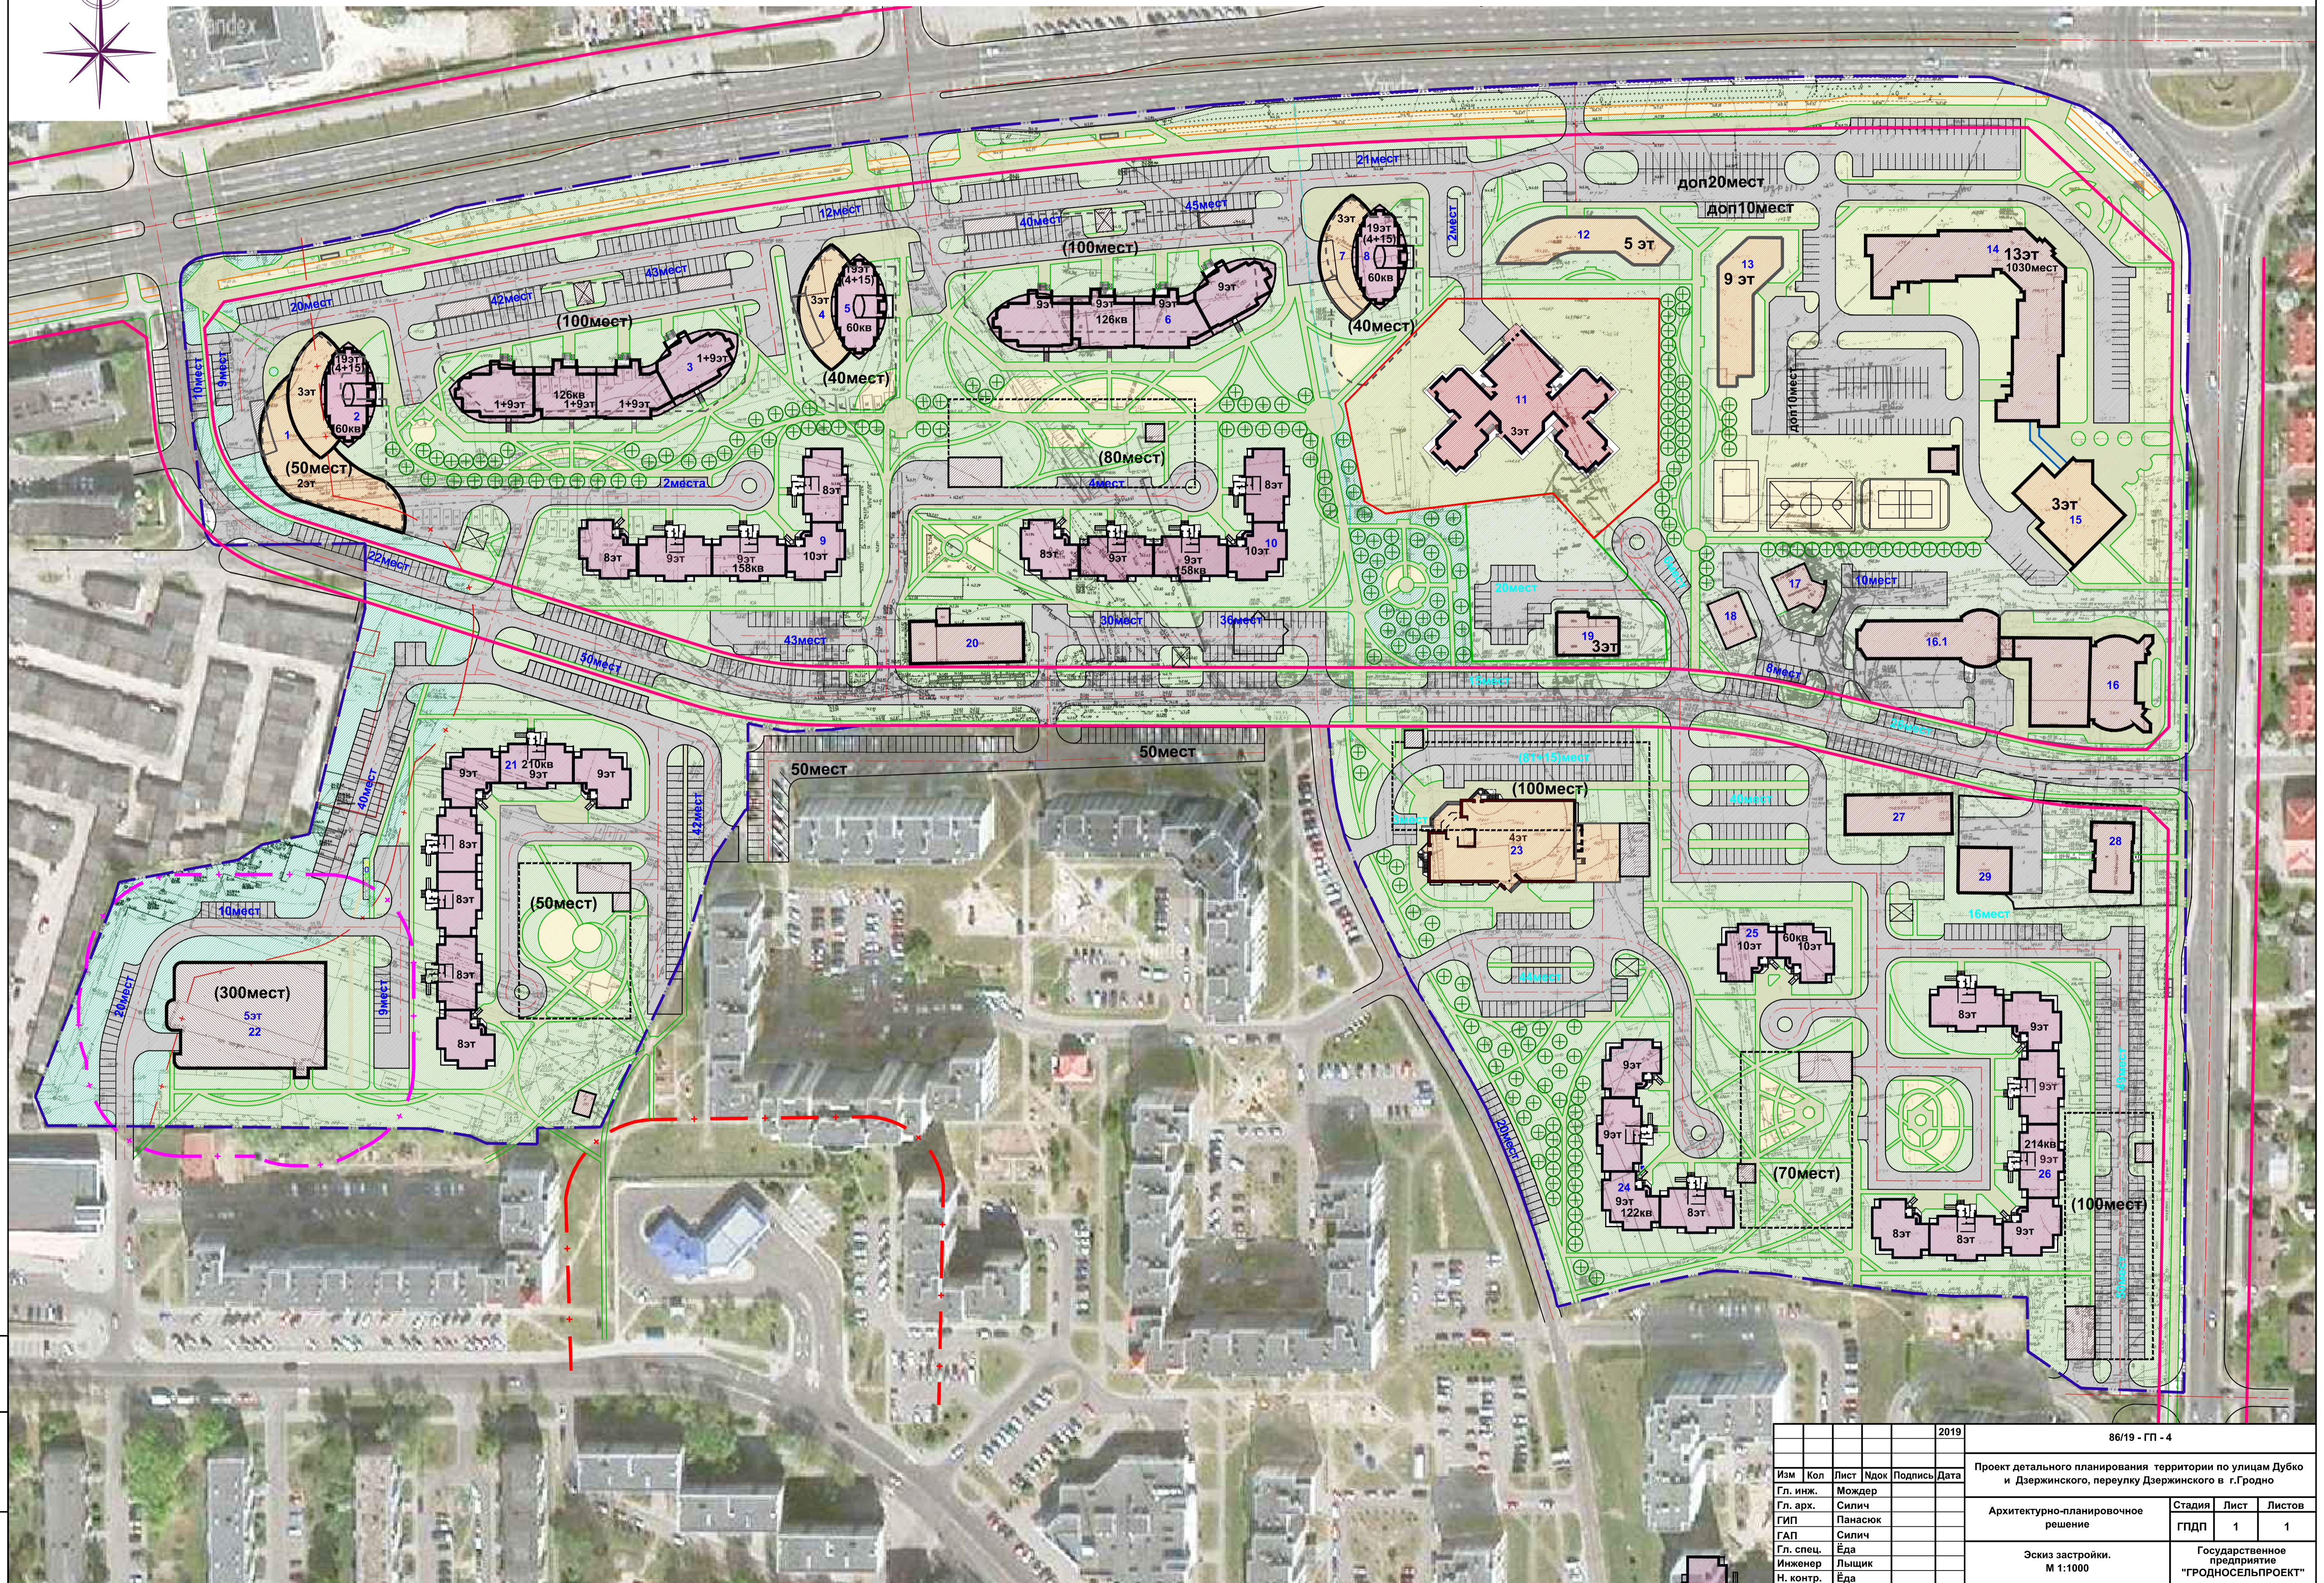


Эскиз застройки. М 1:1000

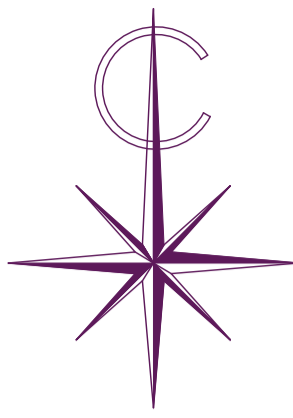

Имя, N. постр. Подпись и дата. Взамен ив. N.

					2019	86/19 - ГП - 4		
Изм.	Кол.	Лист	Ндох	Подпись	Дата	Проект детального планирования территории по улицам Дубо и Дзержинского, переулку Дзержинского в г.Гродно		
Гл. инж.		Мождер				Архитектурно-планировочное решение		
Гл. арх.		Силич				Стадия	Лист	Листов
ГИП		Панасюк				ГПДП	1	1
ГАП		Силич				Эскиз застройки. М 1:1000		
Гл. спец.		Ёда				Государственное предприятие "ГРОДНОСЕЛЬПРОЕКТ"		
Инженер		Лыщик				Формат А1		
Н. контр.		Ёда						