
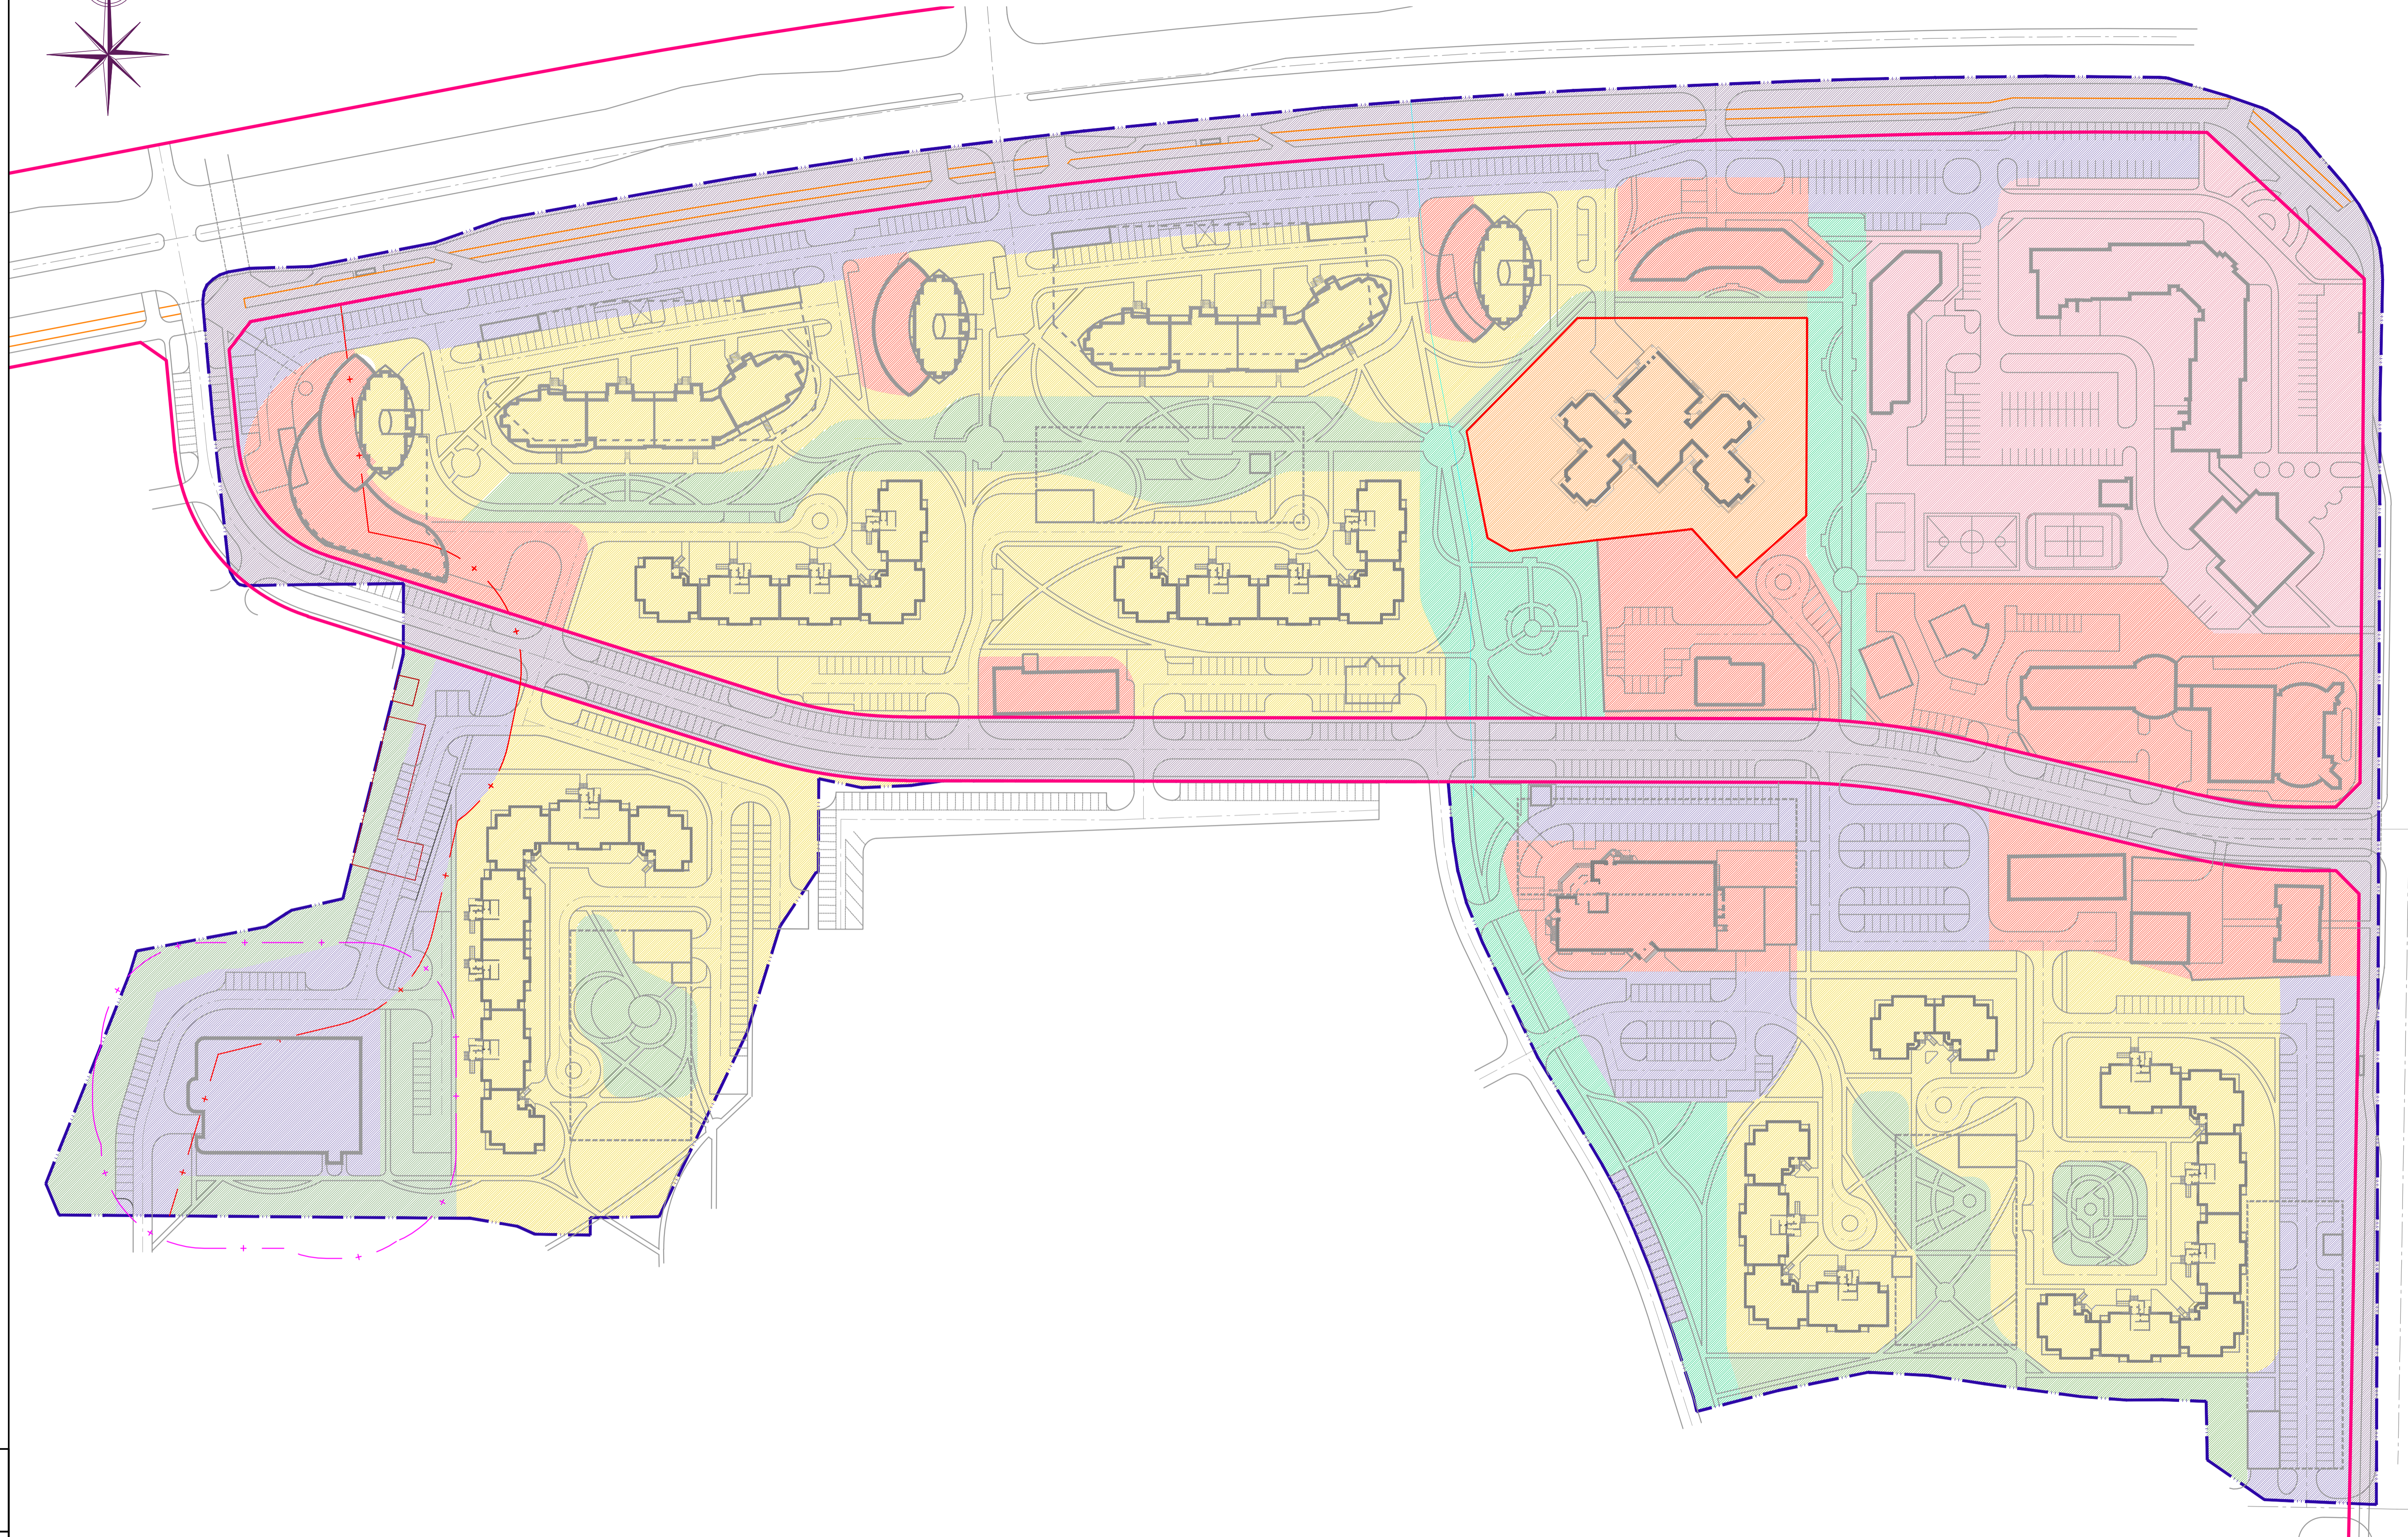


Детальный план М 1:1000

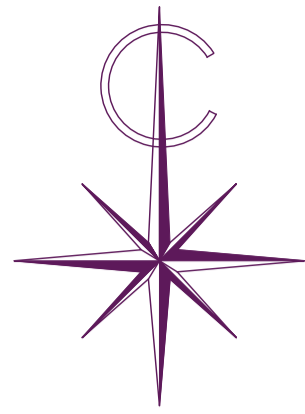

Изм. №, дата, подпись и дата, взамен ив. №

						2019	86/19 - ГП - 3
Изм.	Кол.	Лист	Идох	Подпись	Дата	Проект детального планирования территории по улицам Дубко и Дзержинского, переулку Дзержинского в г.Гродно	
Гл. инж.	Мождер					Архитектурно-планировочное решение	Стадия Лист Листов
Гл. арх.	Силич						1 1
ГИП	Панасюк						
ГАП	Силич						
Гл. спец.	Ёда					Детальный план. М 1:1000	Государственное предприятие "ГРОДНОСЕЛЬПРОЕКТ"
Инженер	Лыщик						
Н. контр.	Ёда						Формат А1