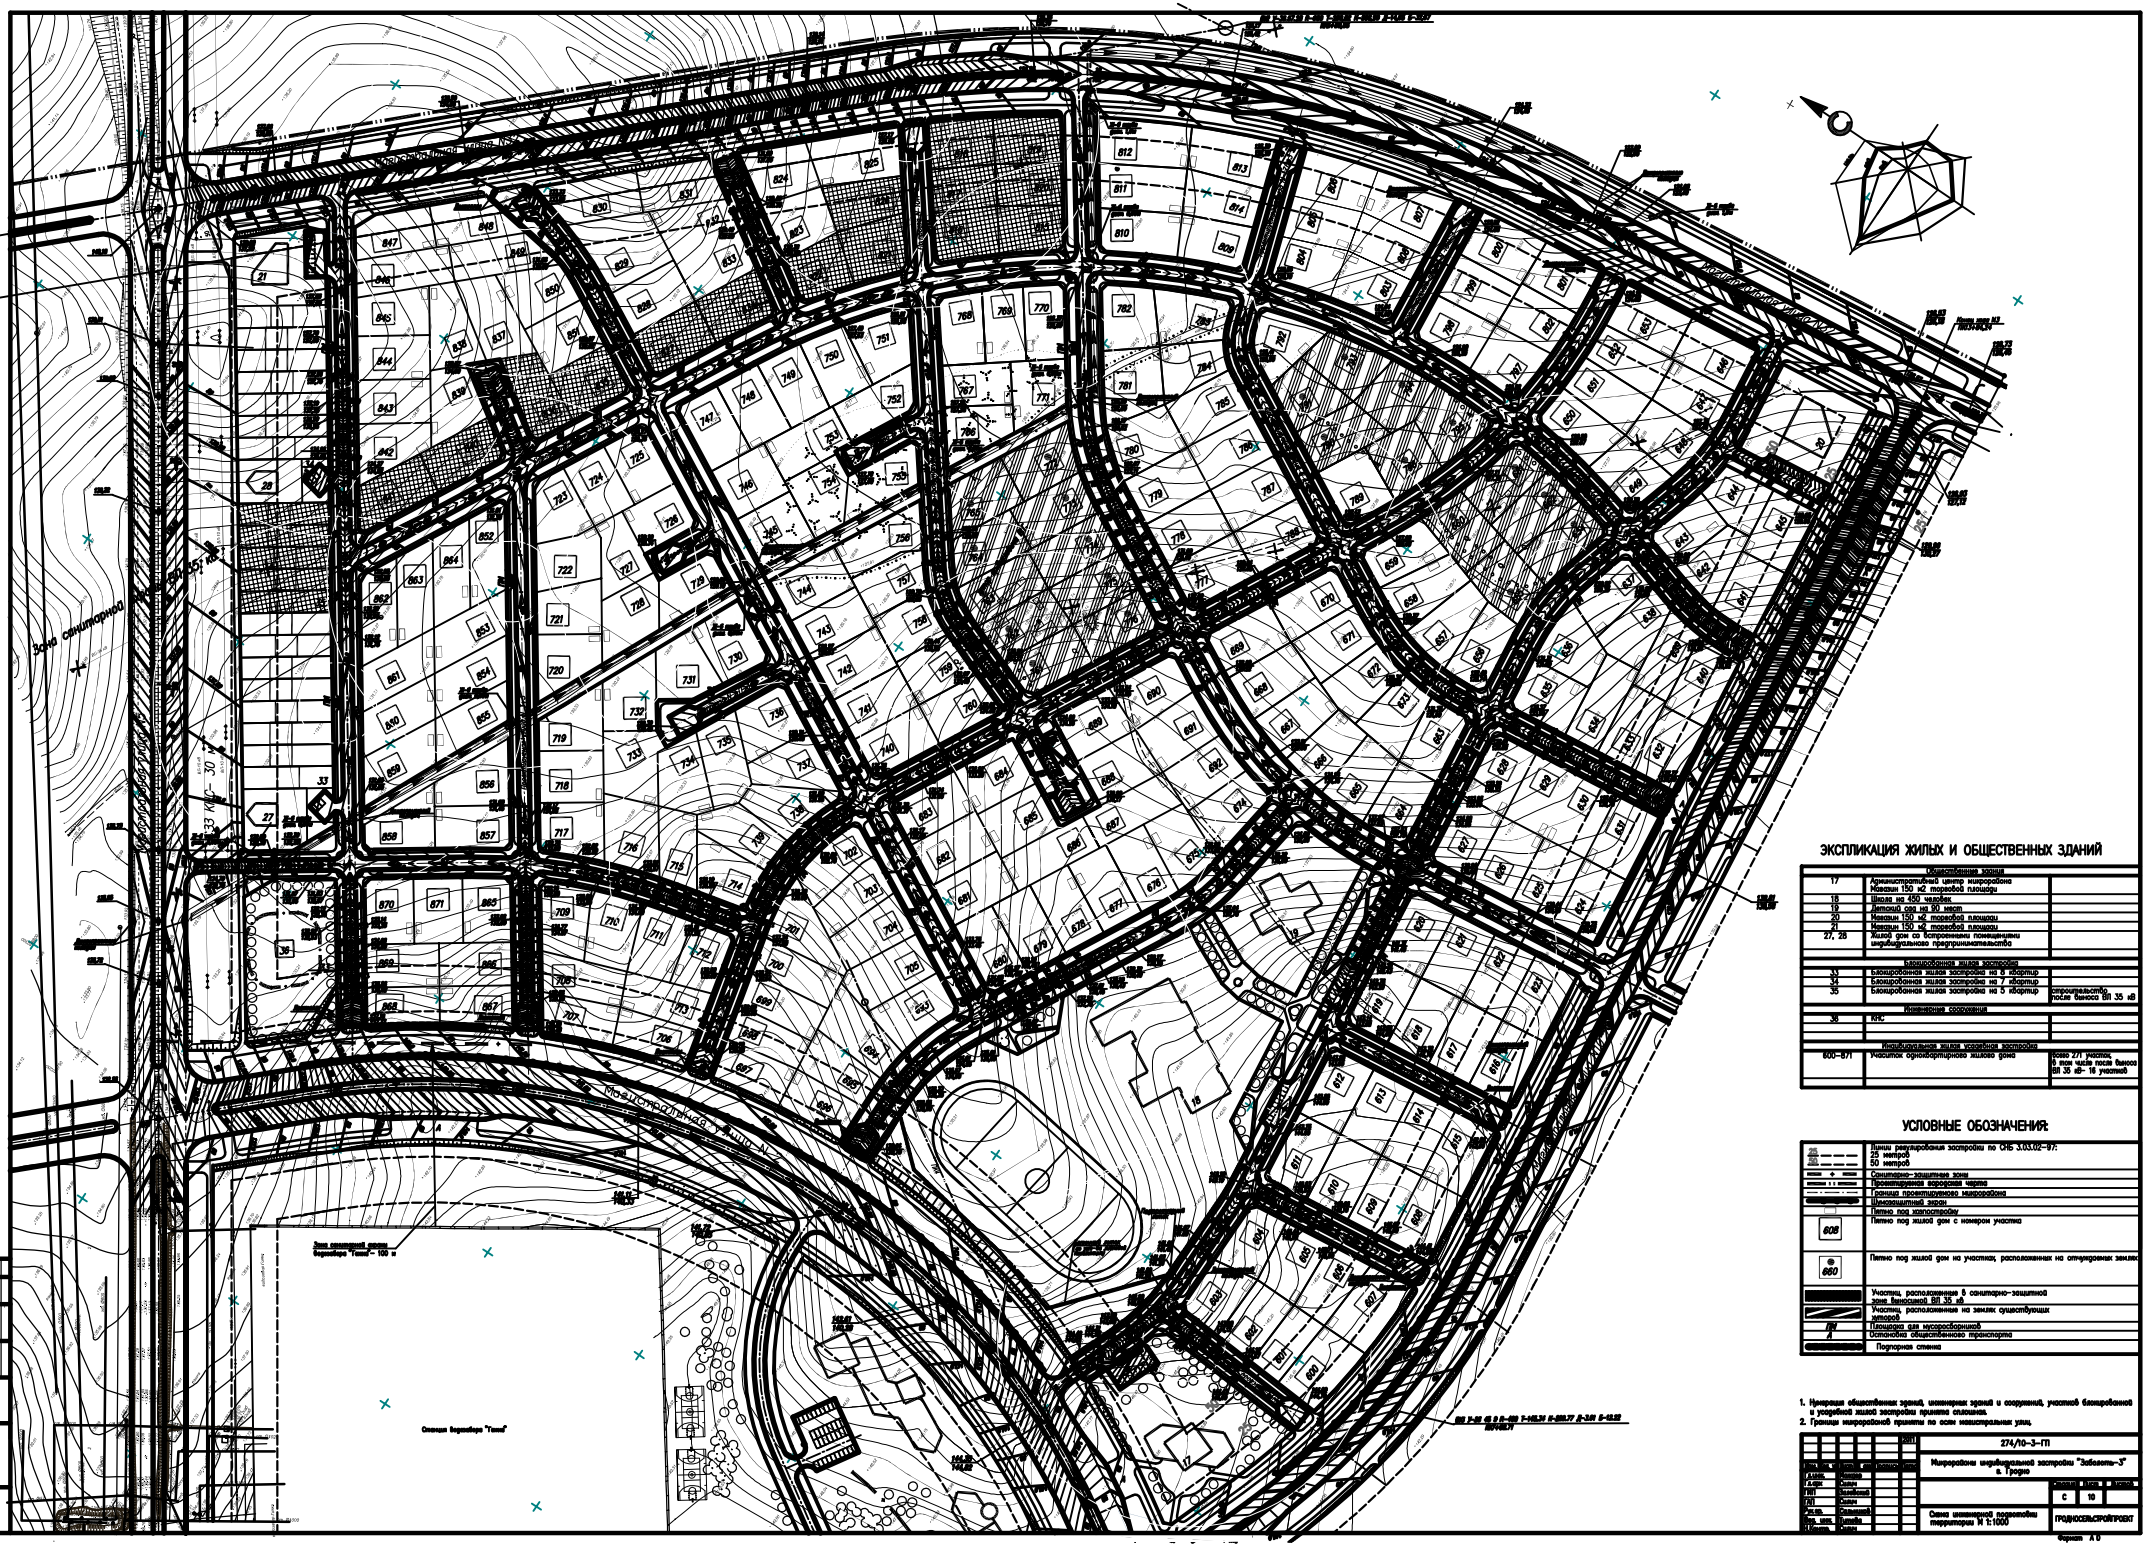

ЭКСПЛИКАЦИЯ ЖИЛЫХ И ОБЩЕСТВЕННЫХ ЗДАНИЙ

	Общественные здания	
17	Административный центр микрорайона Магазин 150 м2 торговой площади	
18	Школа на 450 учеников	
19	Детский сад на 90 мест	
20	Магазин 150 м2 торговой площади	
21	Магазин 150 м2 торговой площади	
27, 28	Жилой дом со встроенными помещениями индивидуальных предпринимательств	
	Блокированная жилая застройка	
33	Блокированная жилая застройка на 8 квартир	
34	Блокированная жилая застройка на 7 квартир	
35	Блокированная жилая застройка на 5 квартир	строительство после выноса ВЛ 35 кВ
	Инженерные сооружения	
36	КНС	
	Индивидуальная жилая усадебная застройка	
600–671	Участки одноквартирных жилых домов	всего 271 участок, в том числе после выноса ВЛ 35 кВ– 16 участков

УСЛОВНЫЕ ОБОЗНАЧЕНИЯ:

	Линии регулирования застройки по СНБ 3.03.02–97: 25 метров; 50 метров
	Санитарно–защитная зона
	Проектируемая дорожная сеть
	Границы проектируемого микрорайона
	Шумозащитный экран
	Пятно под малоэтажку
608	Пятно под жилой дом с номером участка
660	Пятно под жилой дом на участках, расположенных на отчуждаемых землях
	Участки, расположенные в санитарно–защитной зоне выносимой ВЛ 35 кВ
	Участки, расположенные на землях существующих жилой
	Площадка для мусоросборников
	Остановка общественного транспорта
	Подпорная стенка

1. Нумерация общественных зданий, инженерных зданий и сооружений, участков блокированной и усадебной жилой застройки принята сплошная.
2. Граница микрорайона принята по осям магистральных улиц.

							2011
Изм.	Кол.уч.	Лист	N док.	Подпись	Дата	274/10–3–ГП	
Разраб.		Сапко				Микрорайон индивидуальной застройки "Заболоть–3" г. Гродно	
Арх.		Сапко					
Гл.арх.		Сальковский					
Гл.инж.		Сапко					
Гл.спец.		Сальковский					
Нач.отд.		Сапко					
Н.контр.		Сапко					
						Стадия	Лист	Листов
						С	10	
						Схема инженерной подготовки территории М 1:1000	ГРОДНОСЕЛЬСТРОЙПРОЕКТ

Формат А 0