


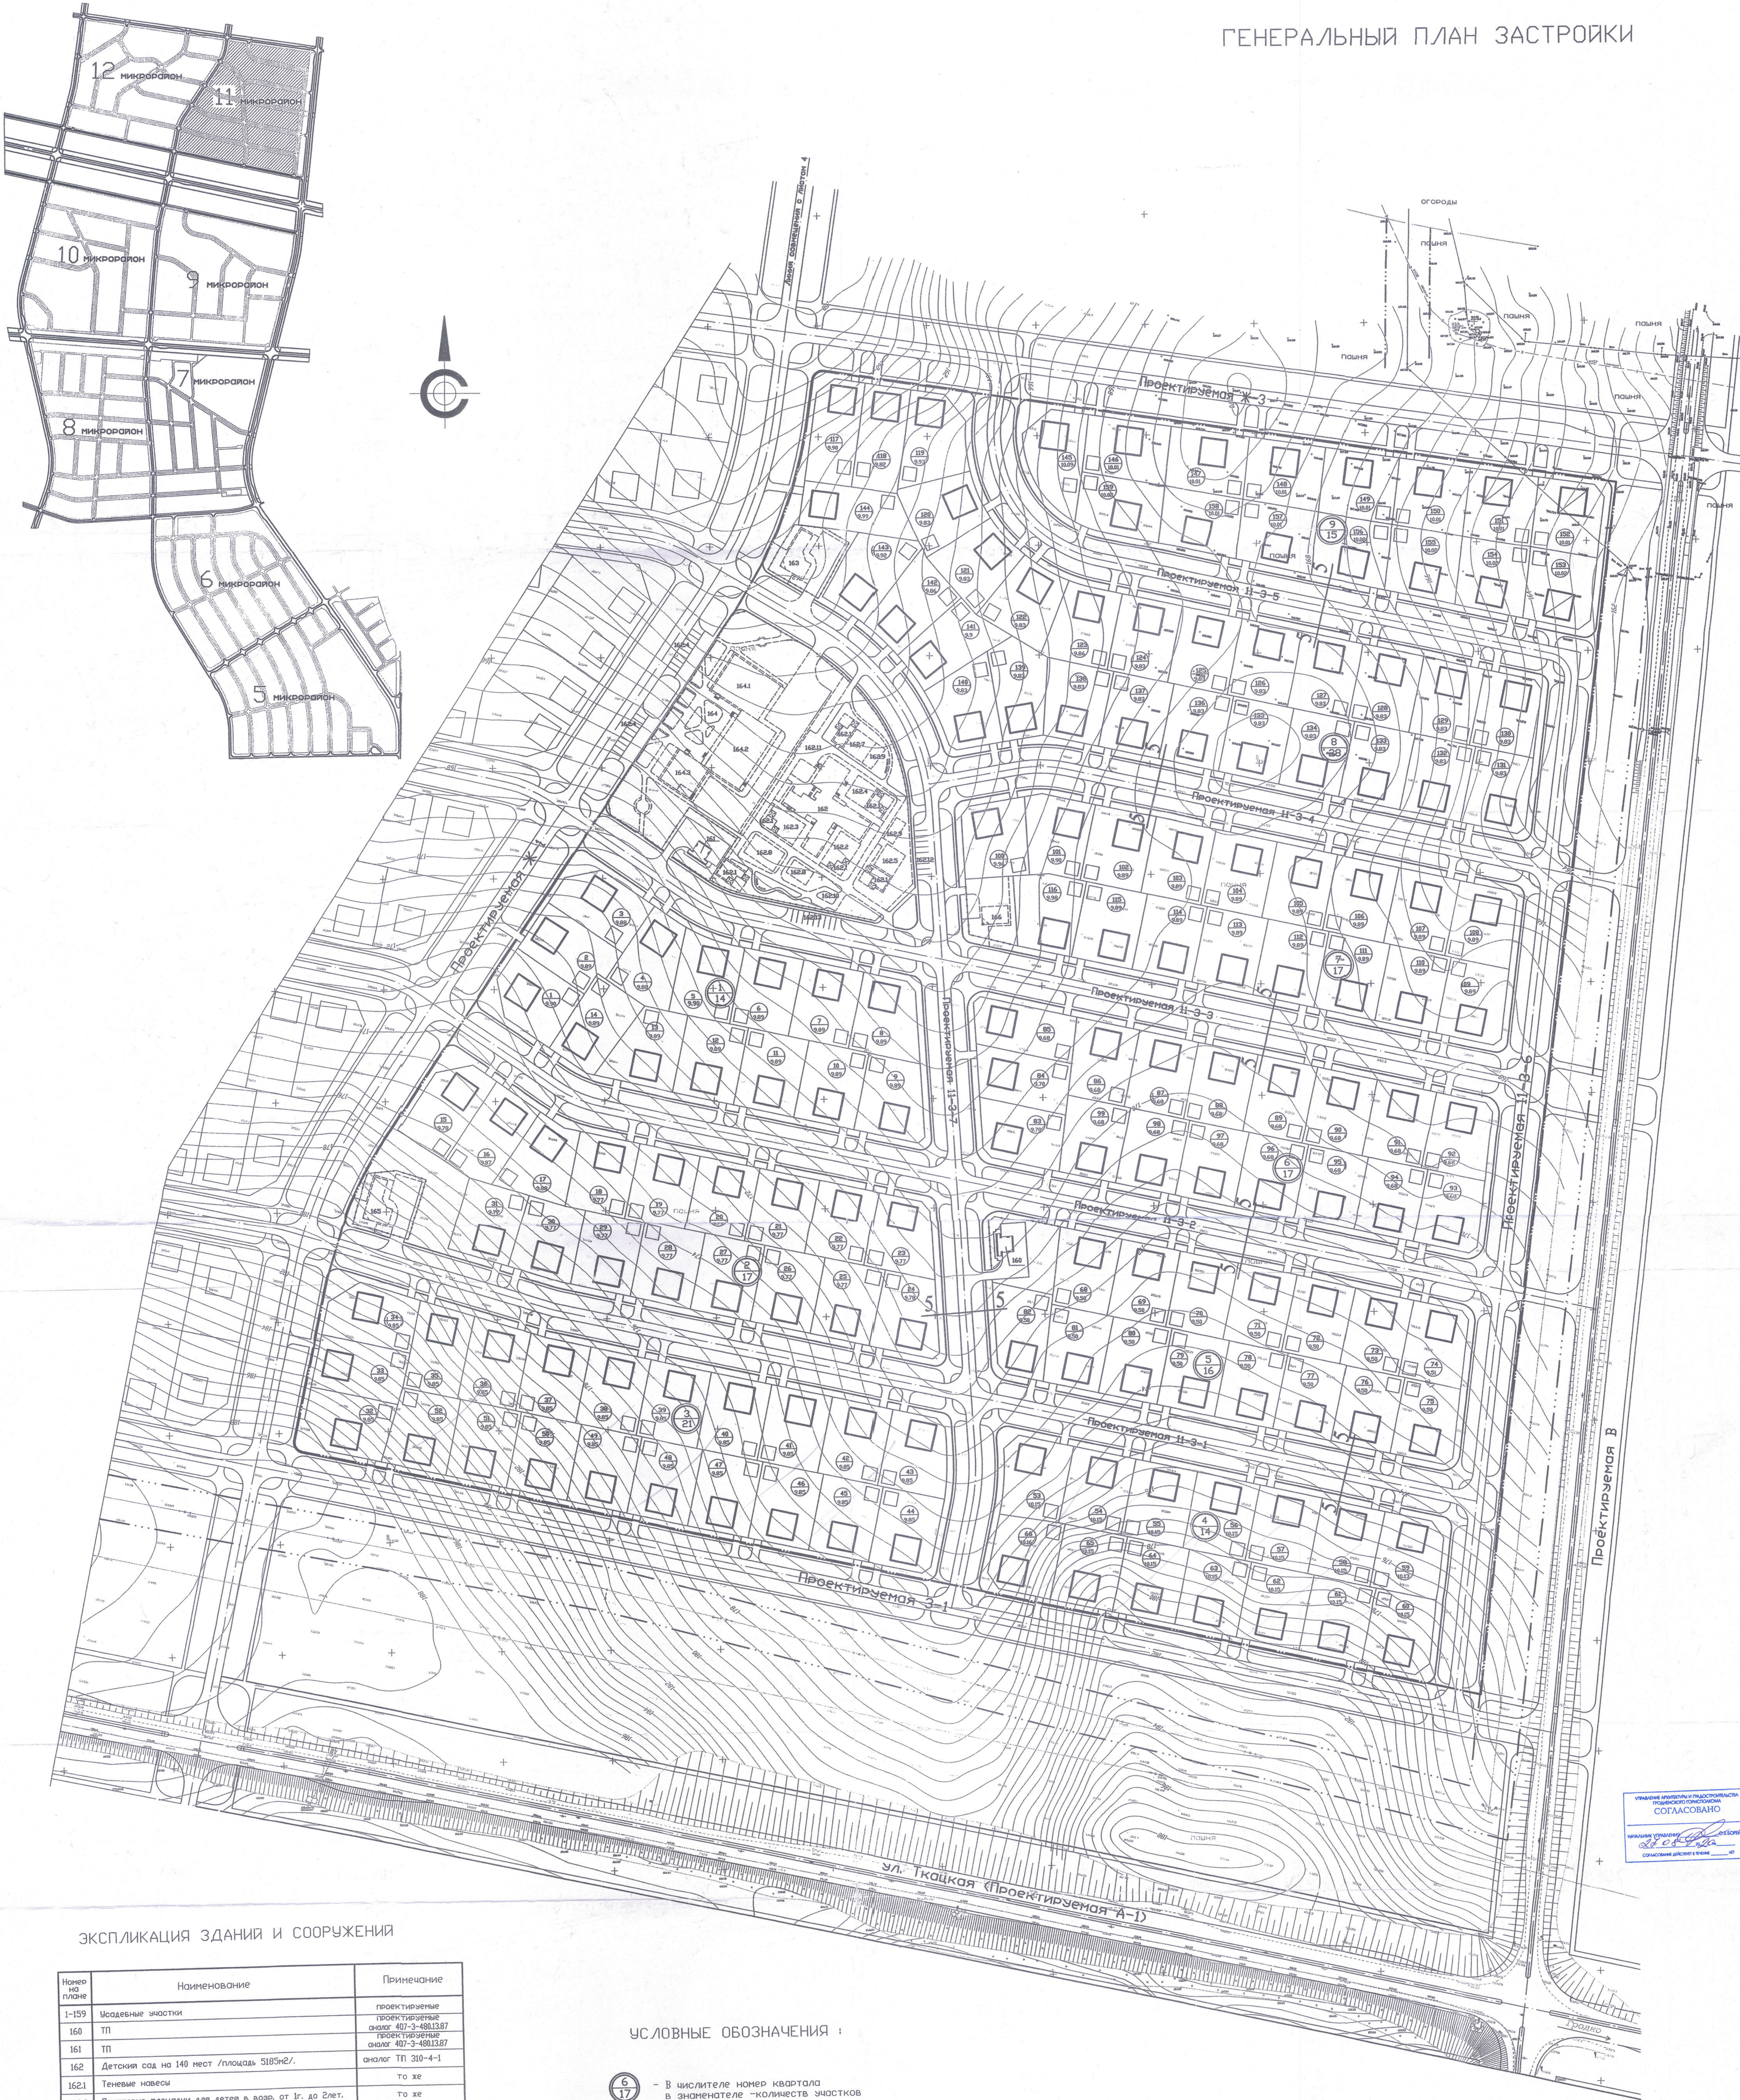

ЭКСПЛИКАЦИЯ ЗДАНИЙ И СООРУЖЕНИЙ

Номер на плане	Наименование	Примечание
1-159	Усадебные участки	проектируемые
160	ТП	проектируемые
161	ТП	аналог 407-3-481387
162	Детский сад на 140 мест /площадь 5185м2/	проектируемые
162.1	Теневые навесы	аналог ТП 310-4-1
162.2	Грипповые площадки для детей в возр. от 1г. до 2лет.	то же
162.3	Грипповые площадки для детей в возр. от 2 до 3 лет.	то же
162.4	Грипповые площадки для детей в возр. от 3 до 4 лет.	то же
162.5	Грипповые площадки для детей в возр. от 4 до 5 лет.	то же
162.6	Грипповые площадки для детей в возр. от 5 до 6 лет.	то же
162.7	Грипповые площадки для детей в возр. от 6 до 7 лет.	то же
162.8	Общая физкультурная площадка	то же
162.9	Огород - ягодник	то же
162.10	Площадка для изыскания ПДД	то же
162.11	Хозяйственная площадка	то же
162.12	Автостоянка на 10 мест	проектируемая
162.13	Автостоянка на 10 мест	проектируемая
163	Магазин торговой площадью 90 м² (индив. проект)	перспектива
164	Торгово-общественный центр (аптека, КБО, магазин)	аналог ТПР 271-930-96
164.1	Магазин	то же
164.2	Аптека, отделение связи	то же
164.3	Комбинат бытового обслуживания	то же
164.4	Автостоянка на 20 мест	проектируемая
165	Магазин торговой площадью 90 м² (индив. проект)	перспектива
166	Объект бытового обслуживания населения	перспектива

УСЛОВНЫЕ ОБОЗНАЧЕНИЯ :

- В числителе номер квартала в знаменателе - количество участков
- В числителе номер участка в знаменателе - площадь участка
- Одноквартирный жилой дом усадебного типа
- Одноквартирный жилой дом усадебного типа, с участком требующим инженерной подготовки территории
- Постройка хозяйственного назначения (хоз. блок)
- Граница участка общественного здания
- Граница охранной зоны ВЛ-10
- Граница проектирования микрорайона

Разбивку кварталов смотри лист ГП 7

Разбивку участков смотри лист ГП 6

Генеральный план разработан на топооснове, выполненная в 2010 году ОАО СМТ-30 и дополнен УП "Гроднохилпроект" в 2010 году

ПОПЕРЕЧНЫЕ ПРОФИЛИ УЛИЦ, СМОТРИ ЛИСТ ГП-8..

Исполнитель:
Согласовано:
Согласовано:

163 - 10 - ГП					
Застройка II-ой очереди усадебной застройки "Барановичи" микрорайоны 7-12 в г. Гродно.					
Изм. Код	Лист	Нач.	Полн.	Дата	
Разр.	Д.И.К.	08.10			
Рекон.	Г.И.К.	08.10			
Н.И.К.	К.И.К.	08.10			
Г.И.С.	С.И.К.	08.10			
Л.И.С.	Л.И.К.	08.10			
Г.И.П.	А.И.К.	08.10			
Микрорайон II					Страница 2
Генеральный план застройки					М.П. ГРОДНОХИЛПРОЕКТ
М 1:1000					