


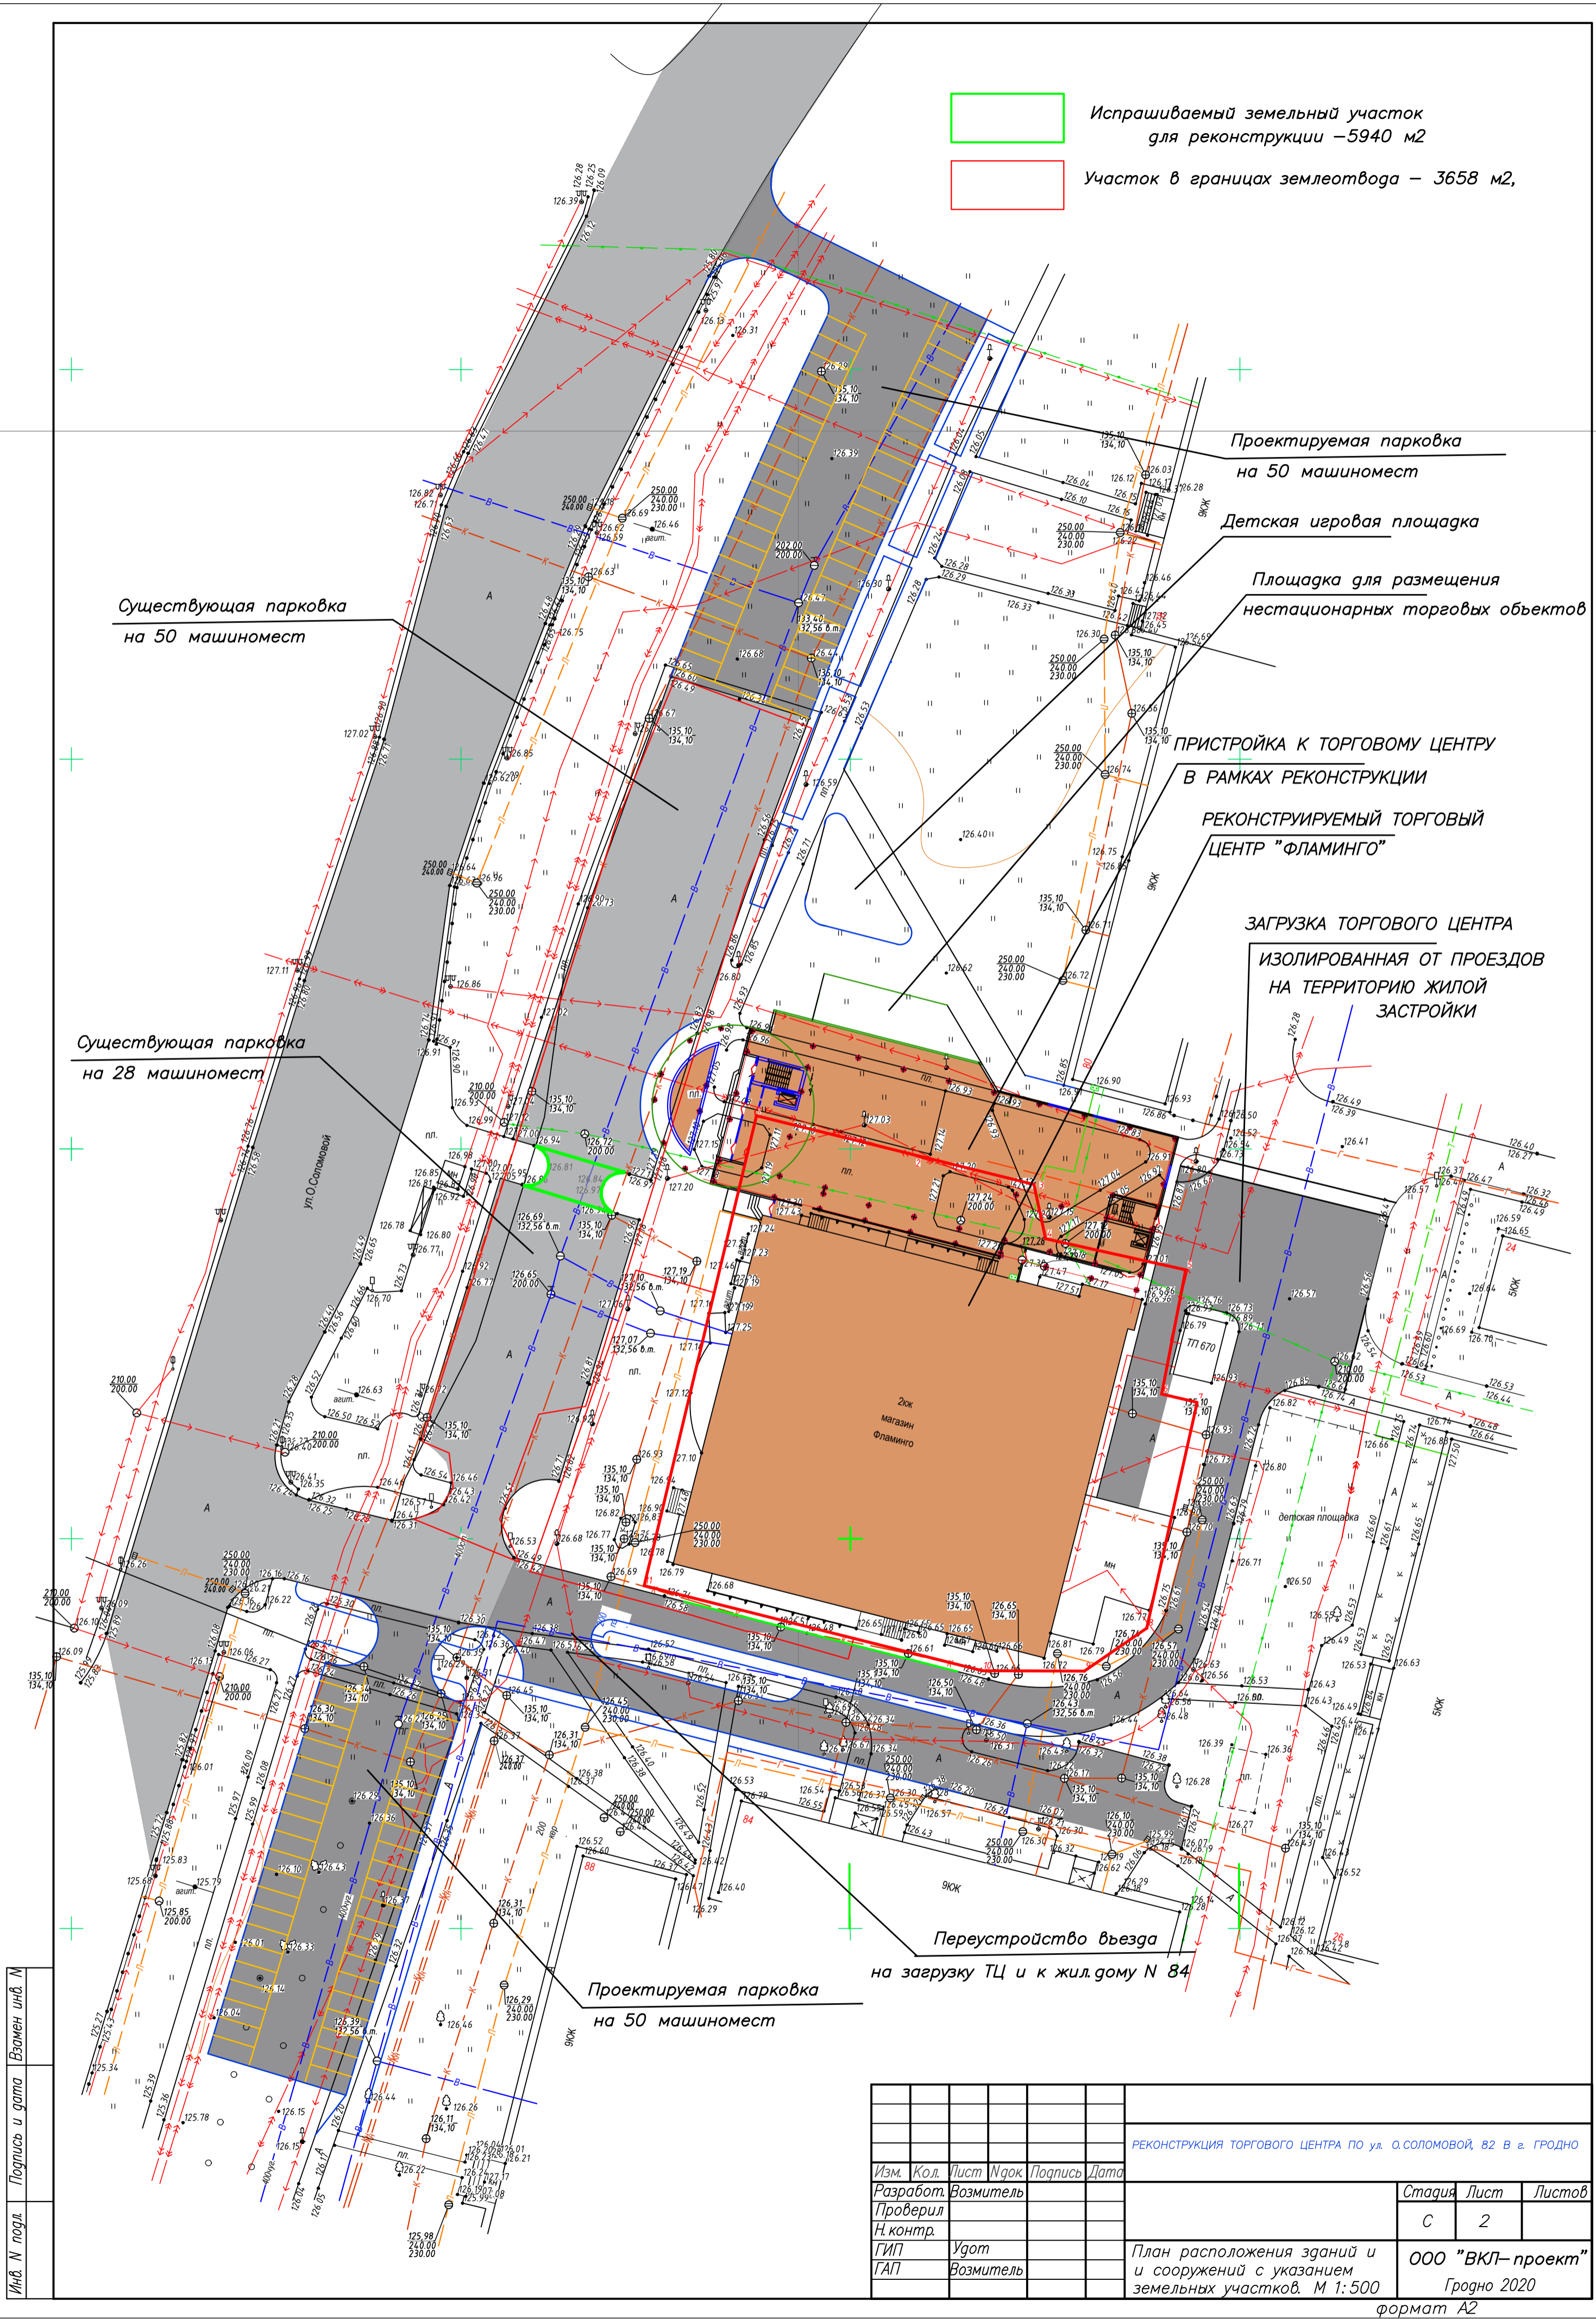

Испрашиваемый земельный участок
для реконструкции – 5940 м²

Участок в границах землеотвода – 3658 м²,



Существующая парковка
на 50 машиномест

Проектируемая парковка
на 50 машиномест

Детская игровая площадка

Площадка для размещения
нестационарных торговых объектов

ПРИСТРОЙКА К ТОРГОВОМУ ЦЕНТРУ
В РАМКАХ РЕКОНСТРУКЦИИ

РЕКОНСТРУИРУЕМЫЙ ТОРГОВЫЙ
ЦЕНТР "ФЛАМИНГО"

ЗАГРУЗКА ТОРГОВОГО ЦЕНТРА
ИЗОЛИРОВАННАЯ ОТ ПРОЕЗДОВ
НА ТЕРРИТОРИЮ ЖИЛОЙ
ЗАСТРОЙКИ

Существующая парковка
на 28 машиномест

Переустройство въезда
на загрузку ТЦ и к жил.дому N 84

Проектируемая парковка
на 50 машиномест

Имя, И. посл.
Подпись и дата
Взамен инд. М

			РЕКОНСТРУКЦИЯ ТОРГОВОГО ЦЕНТРА ПО ул. О.СОЛОМОВОЙ, 82 в г. ГРОДНО		
Изм.	Кол.	Лист	Исток	Подпись	Дата
Разработ.		Возмитель			
Проверил					
Н.контр.					
ГИП	Удот				
ГАП	Возмитель				
			Стация	Лист	Листов
			С	2	
			План расположения зданий и сооружений с указанием земельных участков. М 1:500		
			ООО "ВКЛ-проект"		
			Гродно 2020		
			формат А2		