
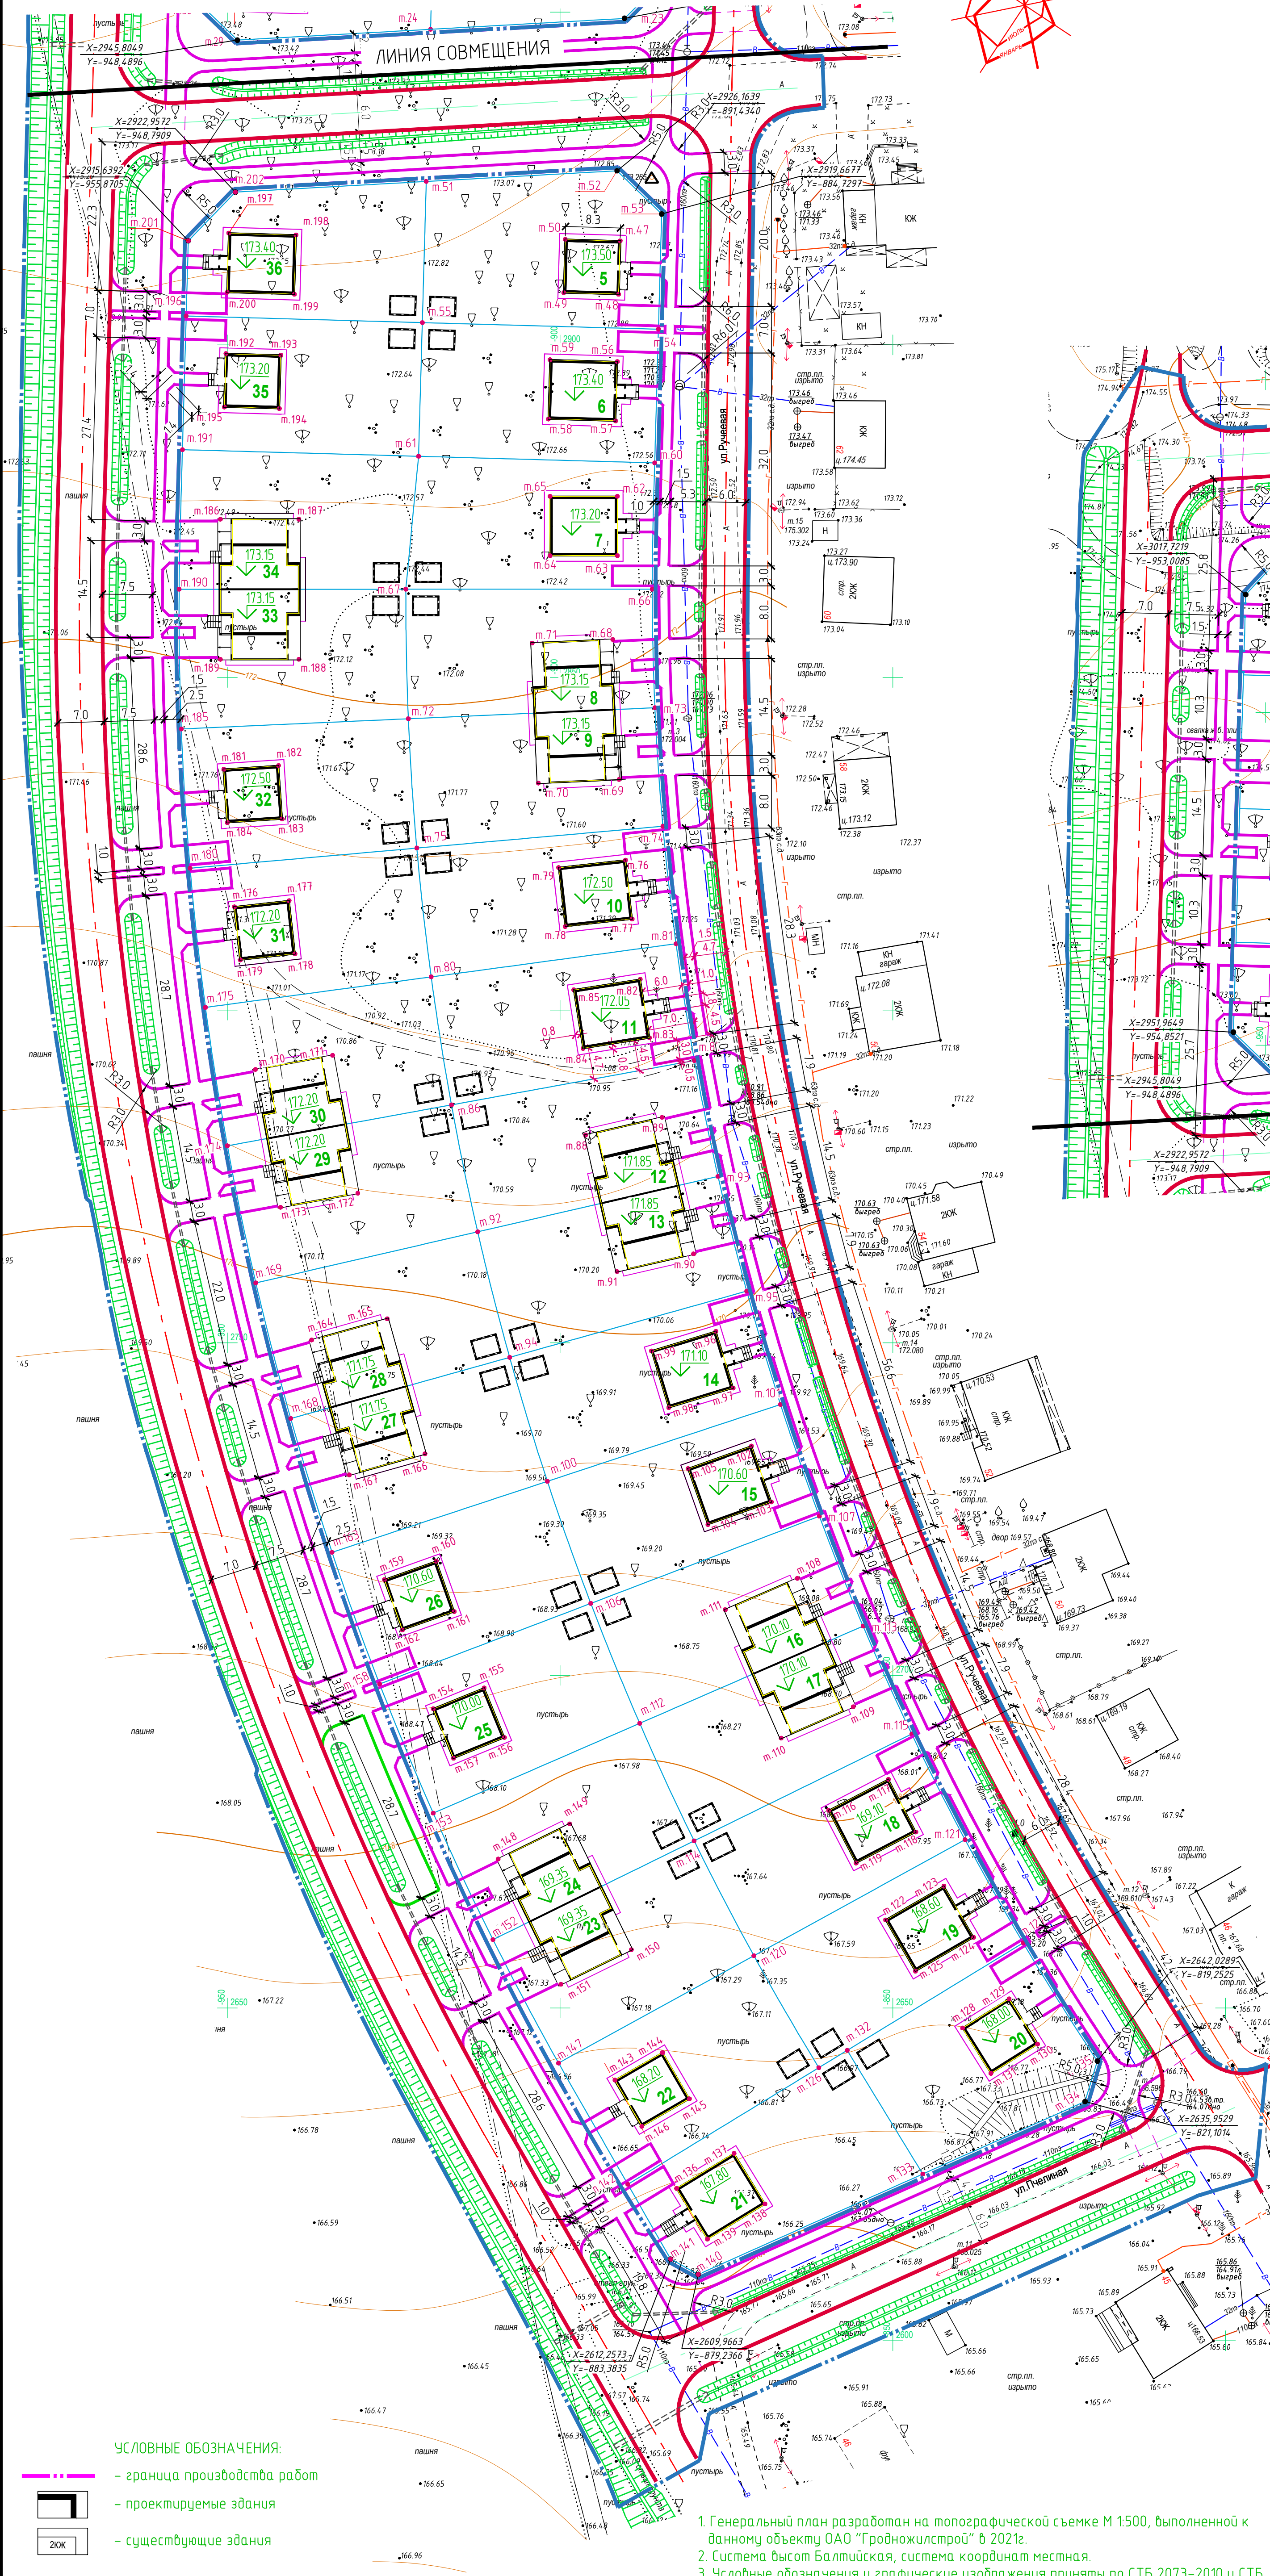


СИТУАЦИОННАЯ СХЕМА

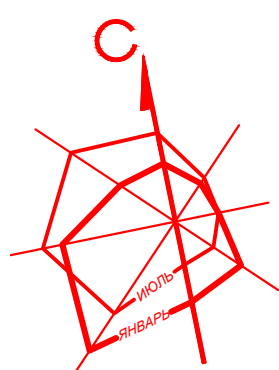

| Номер на плане | Наименование и обозначение                       | Этажность |         | Количество квартир | Площадь, м² |       | Строительный объем, м³ |        |
|----------------|--------------------------------------------------|-----------|---------|--------------------|-------------|-------|------------------------|--------|
|                |                                                  | зданий    | квартир |                    | застройки   | общая | здания                 | всего  |
| 1              | Одноэтажный жилой дом                            | 1         | 1       | 1                  | 99.7        | -     | 814                    | 280    |
| 2              | 2-х этажный 2-х квартирный жилой дом с мансардой | 2         | 1       | 1                  | 88.1        | -     | 12178                  | 387.68 |
| 3              | Двухэтажный жилой дом                            | 2         | 1       | 1                  | 88.8        | -     | 12178                  | 387.68 |
| 4              | Двухэтажный жилой дом                            | 2         | 1       | 1                  | 77.4        | -     | 115.11                 | 376.78 |
| 5              | Двухэтажный жилой дом                            | 2         | 1       | 1                  | 78.43       | -     | 115.11                 | 376.78 |
| 6              | Одноэтажный жилой дом                            | 1         | 1       | 1                  | 102         | -     | 814                    | 280    |
| 7              | Одноэтажный жилой дом                            | 1         | 1       | 1                  | 102         | -     | 814                    | 280    |
| 8              | 2-х этажный 2-х квартирный жилой дом с мансардой | 2         | 1       | 1                  | 125.8       | -     | 15124                  | 640    |
| 9              | 2-х этажный 2-х квартирный жилой дом с мансардой | 2         | 1       | 1                  | 125.8       | -     | 15124                  | 640    |
| 10             | Одноэтажный жилой дом                            | 1         | 1       | 1                  | 102         | -     | 814                    | 280    |
| 11             | Одноэтажный жилой дом                            | 1         | 1       | 1                  | 102         | -     | 814                    | 280    |
| 12             | 2-х этажный 2-х квартирный жилой дом с мансардой | 2         | 1       | 1                  | 125.8       | -     | 15124                  | 640    |
| 13             | 2-х этажный 2-х квартирный жилой дом с мансардой | 2         | 1       | 1                  | 125.8       | -     | 15124                  | 640    |
| 14             | Одноэтажный жилой дом                            | 1         | 1       | 1                  | 102         | -     | 814                    | 280    |
| 15             | Одноэтажный жилой дом                            | 1         | 1       | 1                  | 102         | -     | 814                    | 280    |
| 16             | 2-х этажный 2-х квартирный жилой дом с мансардой | 2         | 1       | 1                  | 125.8       | -     | 15124                  | 640    |
| 17             | 2-х этажный 2-х квартирный жилой дом с мансардой | 2         | 1       | 1                  | 125.8       | -     | 15124                  | 640    |
| 18             | Одноэтажный жилой дом                            | 1         | 1       | 1                  | 102         | -     | 814                    | 280    |
| 19             | Одноэтажный жилой дом                            | 1         | 1       | 1                  | 102         | -     | 814                    | 280    |
| 20             | Двухэтажный жилой дом                            | 2         | 1       | 1                  | 78.43       | -     | 115.11                 | 376.78 |
| 21             | Одноэтажный жилой дом                            | 1         | 1       | 1                  | 102         | -     | 814                    | 280    |
| 22             | Двухэтажный жилой дом                            | 2         | 1       | 1                  | 78.43       | -     | 115.11                 | 376.78 |
| 23             | 2-х этажный 2-х квартирный жилой дом с мансардой | 2         | 1       | 1                  | 125.8       | -     | 15124                  | 640    |
| 24             | 2-х этажный 2-х квартирный жилой дом с мансардой | 2         | 1       | 1                  | 125.8       | -     | 15124                  | 640    |
| 25             | Двухэтажный жилой дом                            | 2         | 1       | 1                  | 78.43       | -     | 115.11                 | 376.78 |
| 26             | Двухэтажный жилой дом                            | 2         | 1       | 1                  | 78.43       | -     | 115.11                 | 376.78 |
| 27             | 2-х этажный 2-х квартирный жилой дом с мансардой | 2         | 1       | 1                  | 125.8       | -     | 15124                  | 640    |
| 28             | 2-х этажный 2-х квартирный жилой дом с мансардой | 2         | 1       | 1                  | 125.8       | -     | 15124                  | 640    |
| 29             | 2-х этажный 2-х квартирный жилой дом с мансардой | 2         | 1       | 1                  | 125.8       | -     | 15124                  | 640    |
| 30             | 2-х этажный 2-х квартирный жилой дом с мансардой | 2         | 1       | 1                  | 125.8       | -     | 15124                  | 640    |
| 31             | Двухэтажный жилой дом                            | 2         | 1       | 1                  | 78.43       | -     | 115.11                 | 376.78 |
| 32             | Двухэтажный жилой дом                            | 2         | 1       | 1                  | 78.43       | -     | 115.11                 | 376.78 |
| 33             | 2-х этажный 2-х квартирный жилой дом с мансардой | 2         | 1       | 1                  | 125.8       | -     | 15124                  | 640    |
| 34             | 2-х этажный 2-х квартирный жилой дом с мансардой | 2         | 1       | 1                  | 125.8       | -     | 15124                  | 640    |
| 35             | Двухэтажный жилой дом                            | 2         | 1       | 1                  | 78.43       | -     | 115.11                 | 376.78 |
| 36             | Одноэтажный жилой дом                            | 1         | 1       | 1                  | 102         | -     | 814                    | 280    |
| 37             | Одноэтажный жилой дом                            | 1         | 1       | 1                  | 99          | -     | 814                    | 280    |
| 38             | 2-х этажный 2-х квартирный жилой дом с мансардой | 2         | 1       | 1                  | 125.6       | -     | 15124                  | 640    |
| 39             | 2-х этажный 2-х квартирный жилой дом с мансардой | 2         | 1       | 1                  | 124.9       | -     | 15124                  | 640    |
| 40             | Одноэтажный жилой дом                            | 1         | 1       | 1                  | 99          | -     | 814                    | 280    |

1. Генеральный план разработан на топографической съемке М 1:500, выполненной к данному объекту ОАО "Гродножилстрой" в 2012г.  
2. Система высот Балтийская, система координат местная.  
3. Условные обозначения и графические изображения приняты по СТБ 2073-2010 и СТБ 2235-2011.

|            |           |         |         |         |         |         |                                       |                                           |
|------------|-----------|---------|---------|---------|---------|---------|---------------------------------------|-------------------------------------------|
| Изм.       | Кол.      | Лист    | № док.  | Подпись | Дата    | 2021    | 13.21-00-ГП                           | Код объекта: 1908                         |
| Утвердил   | Горбачев  | Мужейко | Мужейко | Мужейко | Мужейко | Мужейко | Инженерно-транспортная инфраструктура | С 6                                       |
| Разработал | Касперчук | Мужейко | Мужейко | Мужейко | Мужейко | Мужейко | Генеральный план. М 1:500             | ОАО "Гродножилстрой" Проектное управление |