


Ситуационный план



Наименование объекта: "Земельный участок для строительства индустриальным способом группы одноквартирных, блокированных жилых домов по ул.Капличной в г. Гродно"

**Генплан
М 1:500**

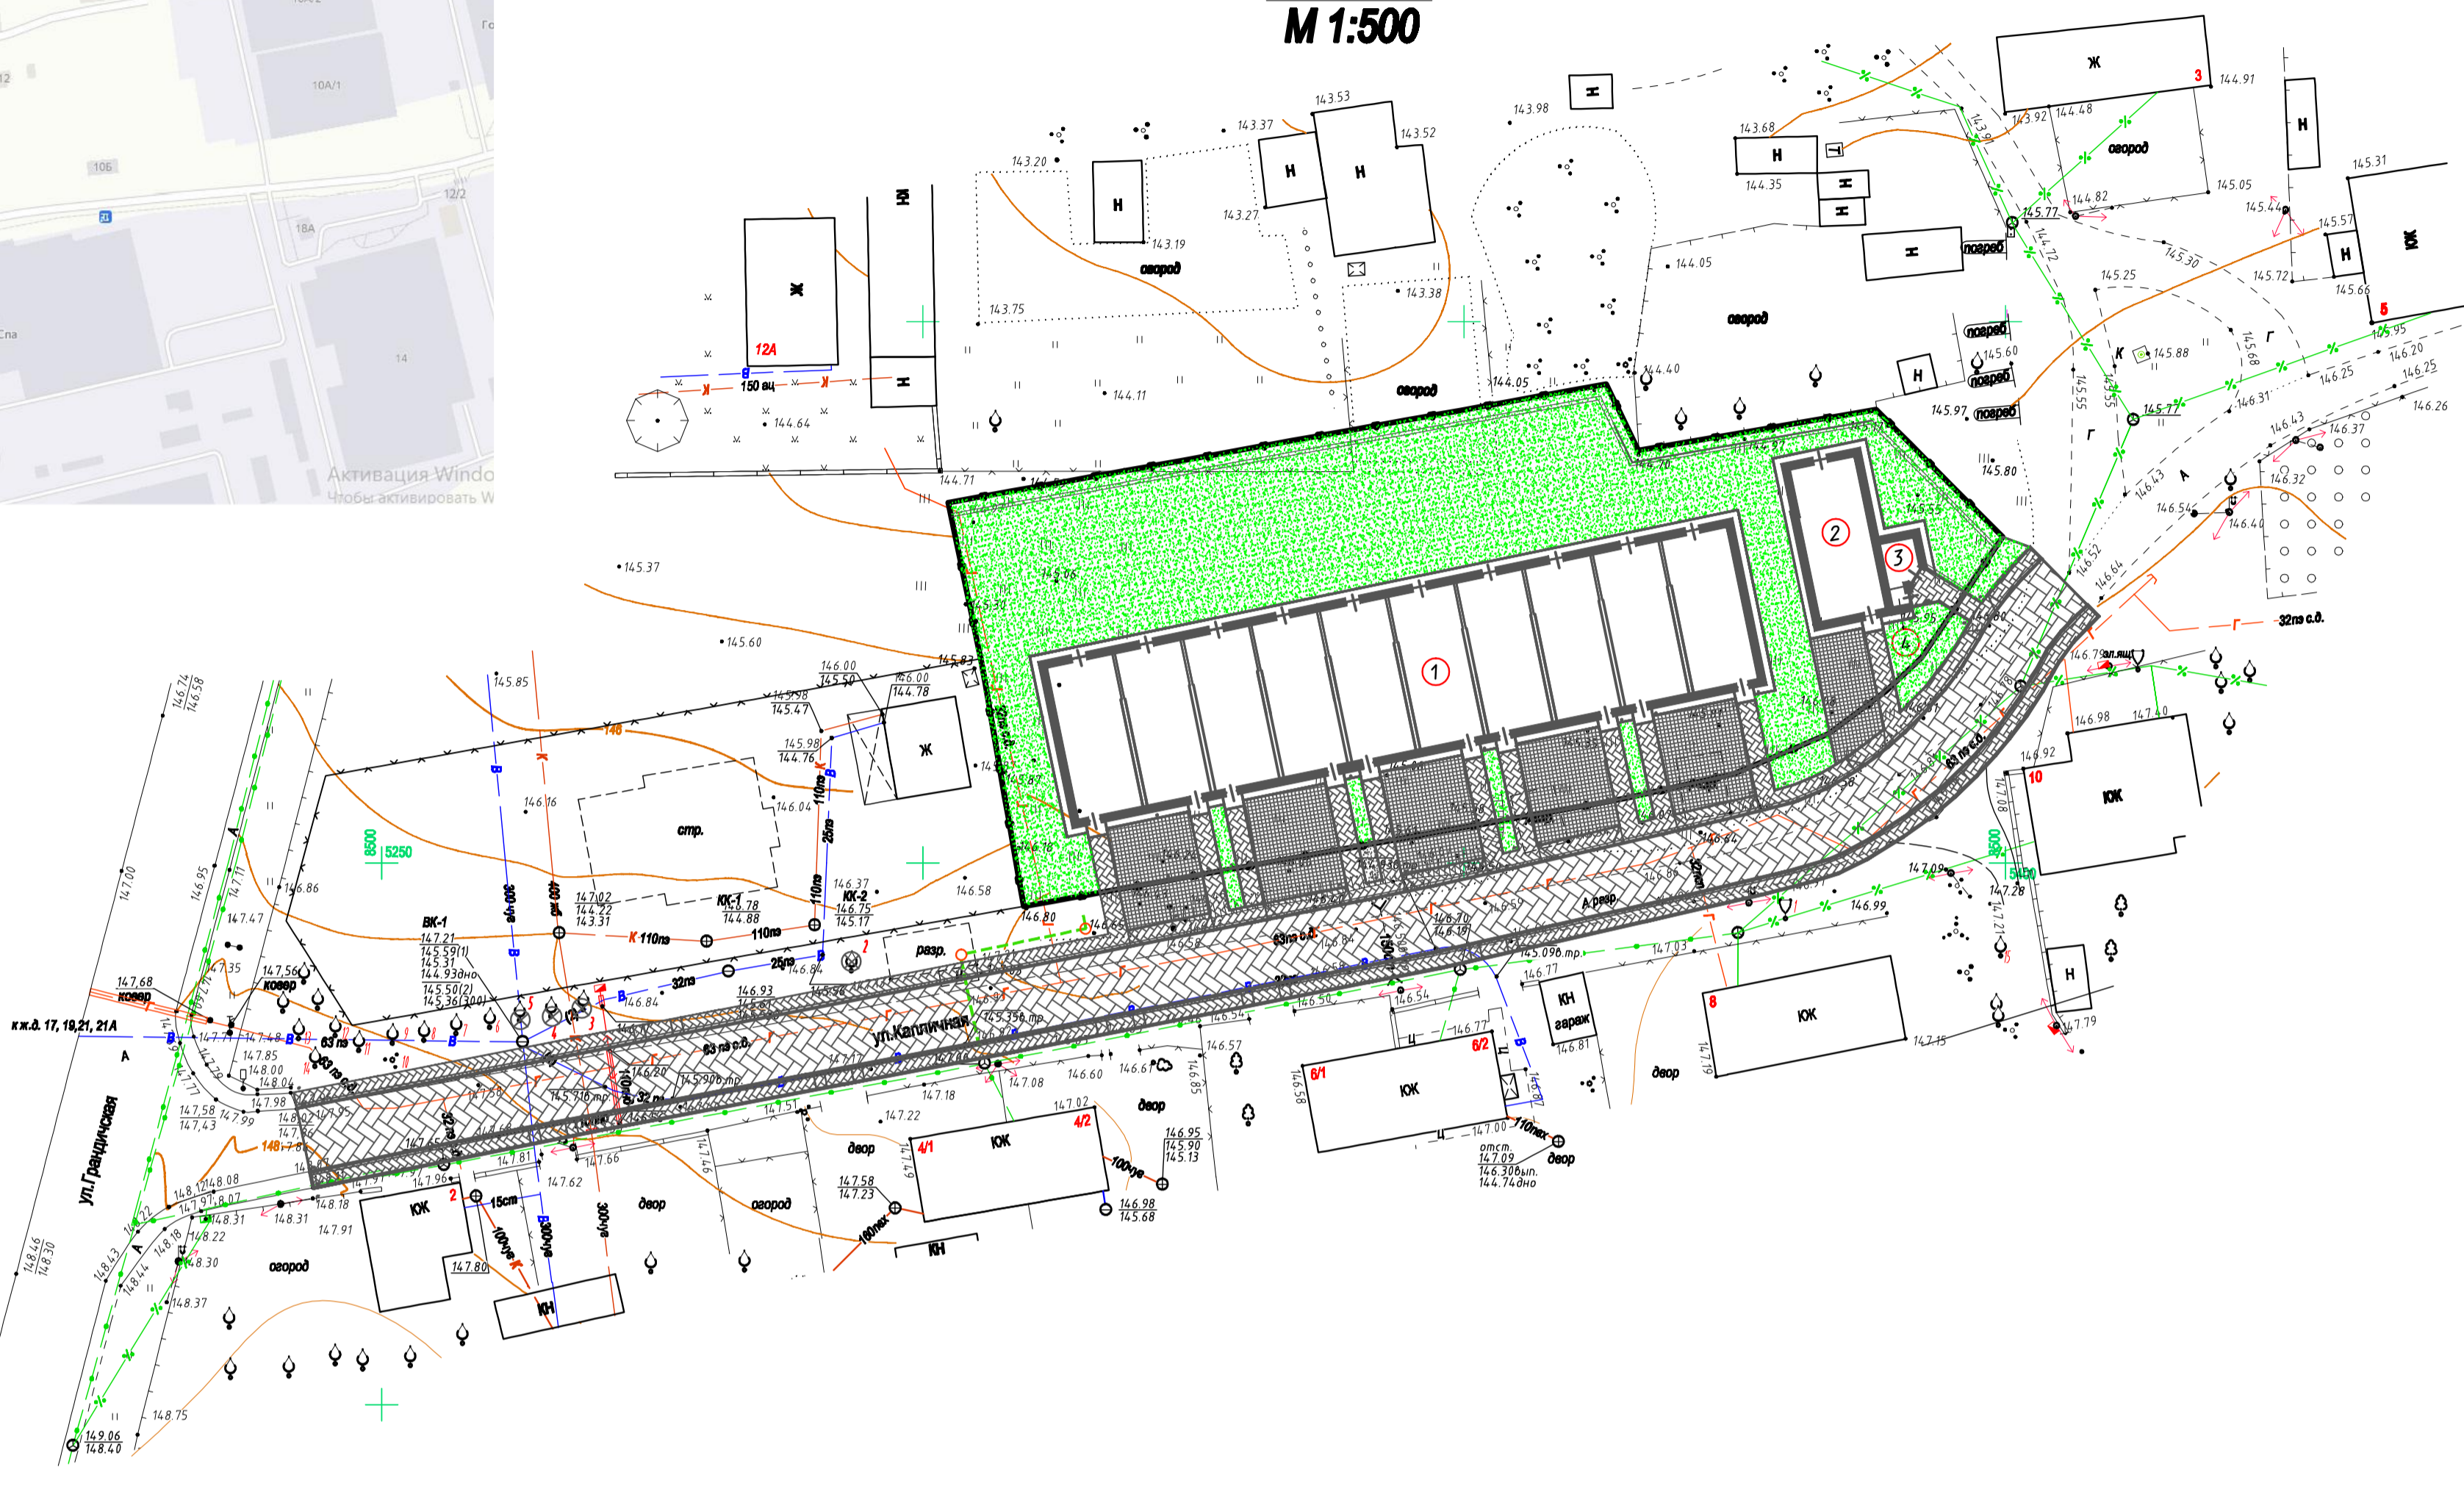

Экспликация зданий и сооружений

Поз.	Наименование	Примечание
1	Блокированный 10-ти квартирный жилой дом	Проектируемый
2	Одноквартирный жилой дом	Проектируемый
3	Мусорокамера	Проектируемая
4	ВРУ	Проектируемая

УСЛОВНЫЕ ОБОЗНАЧЕНИЯ:

- Граница участка согласно градплана земельного участка: объект N1036.19- ГПЗУ
- Жилые дома существующие
- удаляемые деревья на землях общего пользования
- Плиточное покрытие проездов
- Плиточное покрытие тротуаров
- Покрытие из бетонной газонной решетки
- Газон обыкновенный

Основные показатели по генплану

NN п.п	Наименование	
1	Участок в границах градплана, га	3140,0
2	Площадь застройки, м.кв.	1125,0
	в том числе: - блокированного жилого дома	1020,0
	- одноквартирного жилого дома	105,0
3	Площадь покрытий м.кв., всего:	2200,0
	в том числе: - в границах участка по градплану	420,0
	- на землях общего пользования	1780,0
4	Площадь озеленения, м.кв., всего:	1901,0
	в том числе: - в границах участка по градплану	1396,0
	- на землях общего пользования	505,0
5	Озелененность (в границах градплана), %	44,0
6	Коэффициент интенсивности застройки земельного участка в границах градплана	0,73
7	Коэффициент застройки земельного участка	0,36

