


ПРОЕКТ ДЕТАЛЬНОЙ ПЛАНИРОВКИ ДЛЯ МИКРОРАЙОНА
МНОГОВАРТИРНОЙ ЖИЛОЙ ЗАСТРОЙКИ НА ТЕРРИТОРИИ
БЫВШЕГО ВОЕННОГО ГОРОДКА по ул.ЛИДСКОЙ в г.ГРОДНО
СХЕМА ТРАНСПОРТНОГО ОБСЛУЖИВАНИЯ

- Условные обозначения**
- - - Граница ППТ
 - 2-я очередь строительства улиц
 - Перспектива реконструкции ул.Людской
 - Магистральная улица районного значения (перспектива)
 - Основная жилая улица
 - Проезжая
 - Тротуар с возможным заездом автотранспорта
 - Основные пешеходные пути
 - Велосипедные дорожки
 - Линии движения общественного транспорта (автобусов)
 - Пешеходный переход
 - Остановочные пункты общественного транспорта
 - Парковка в жилой застройке (машино-мест)
 - Стоянки (машино-мест)
 - Парковка (машино-мест)

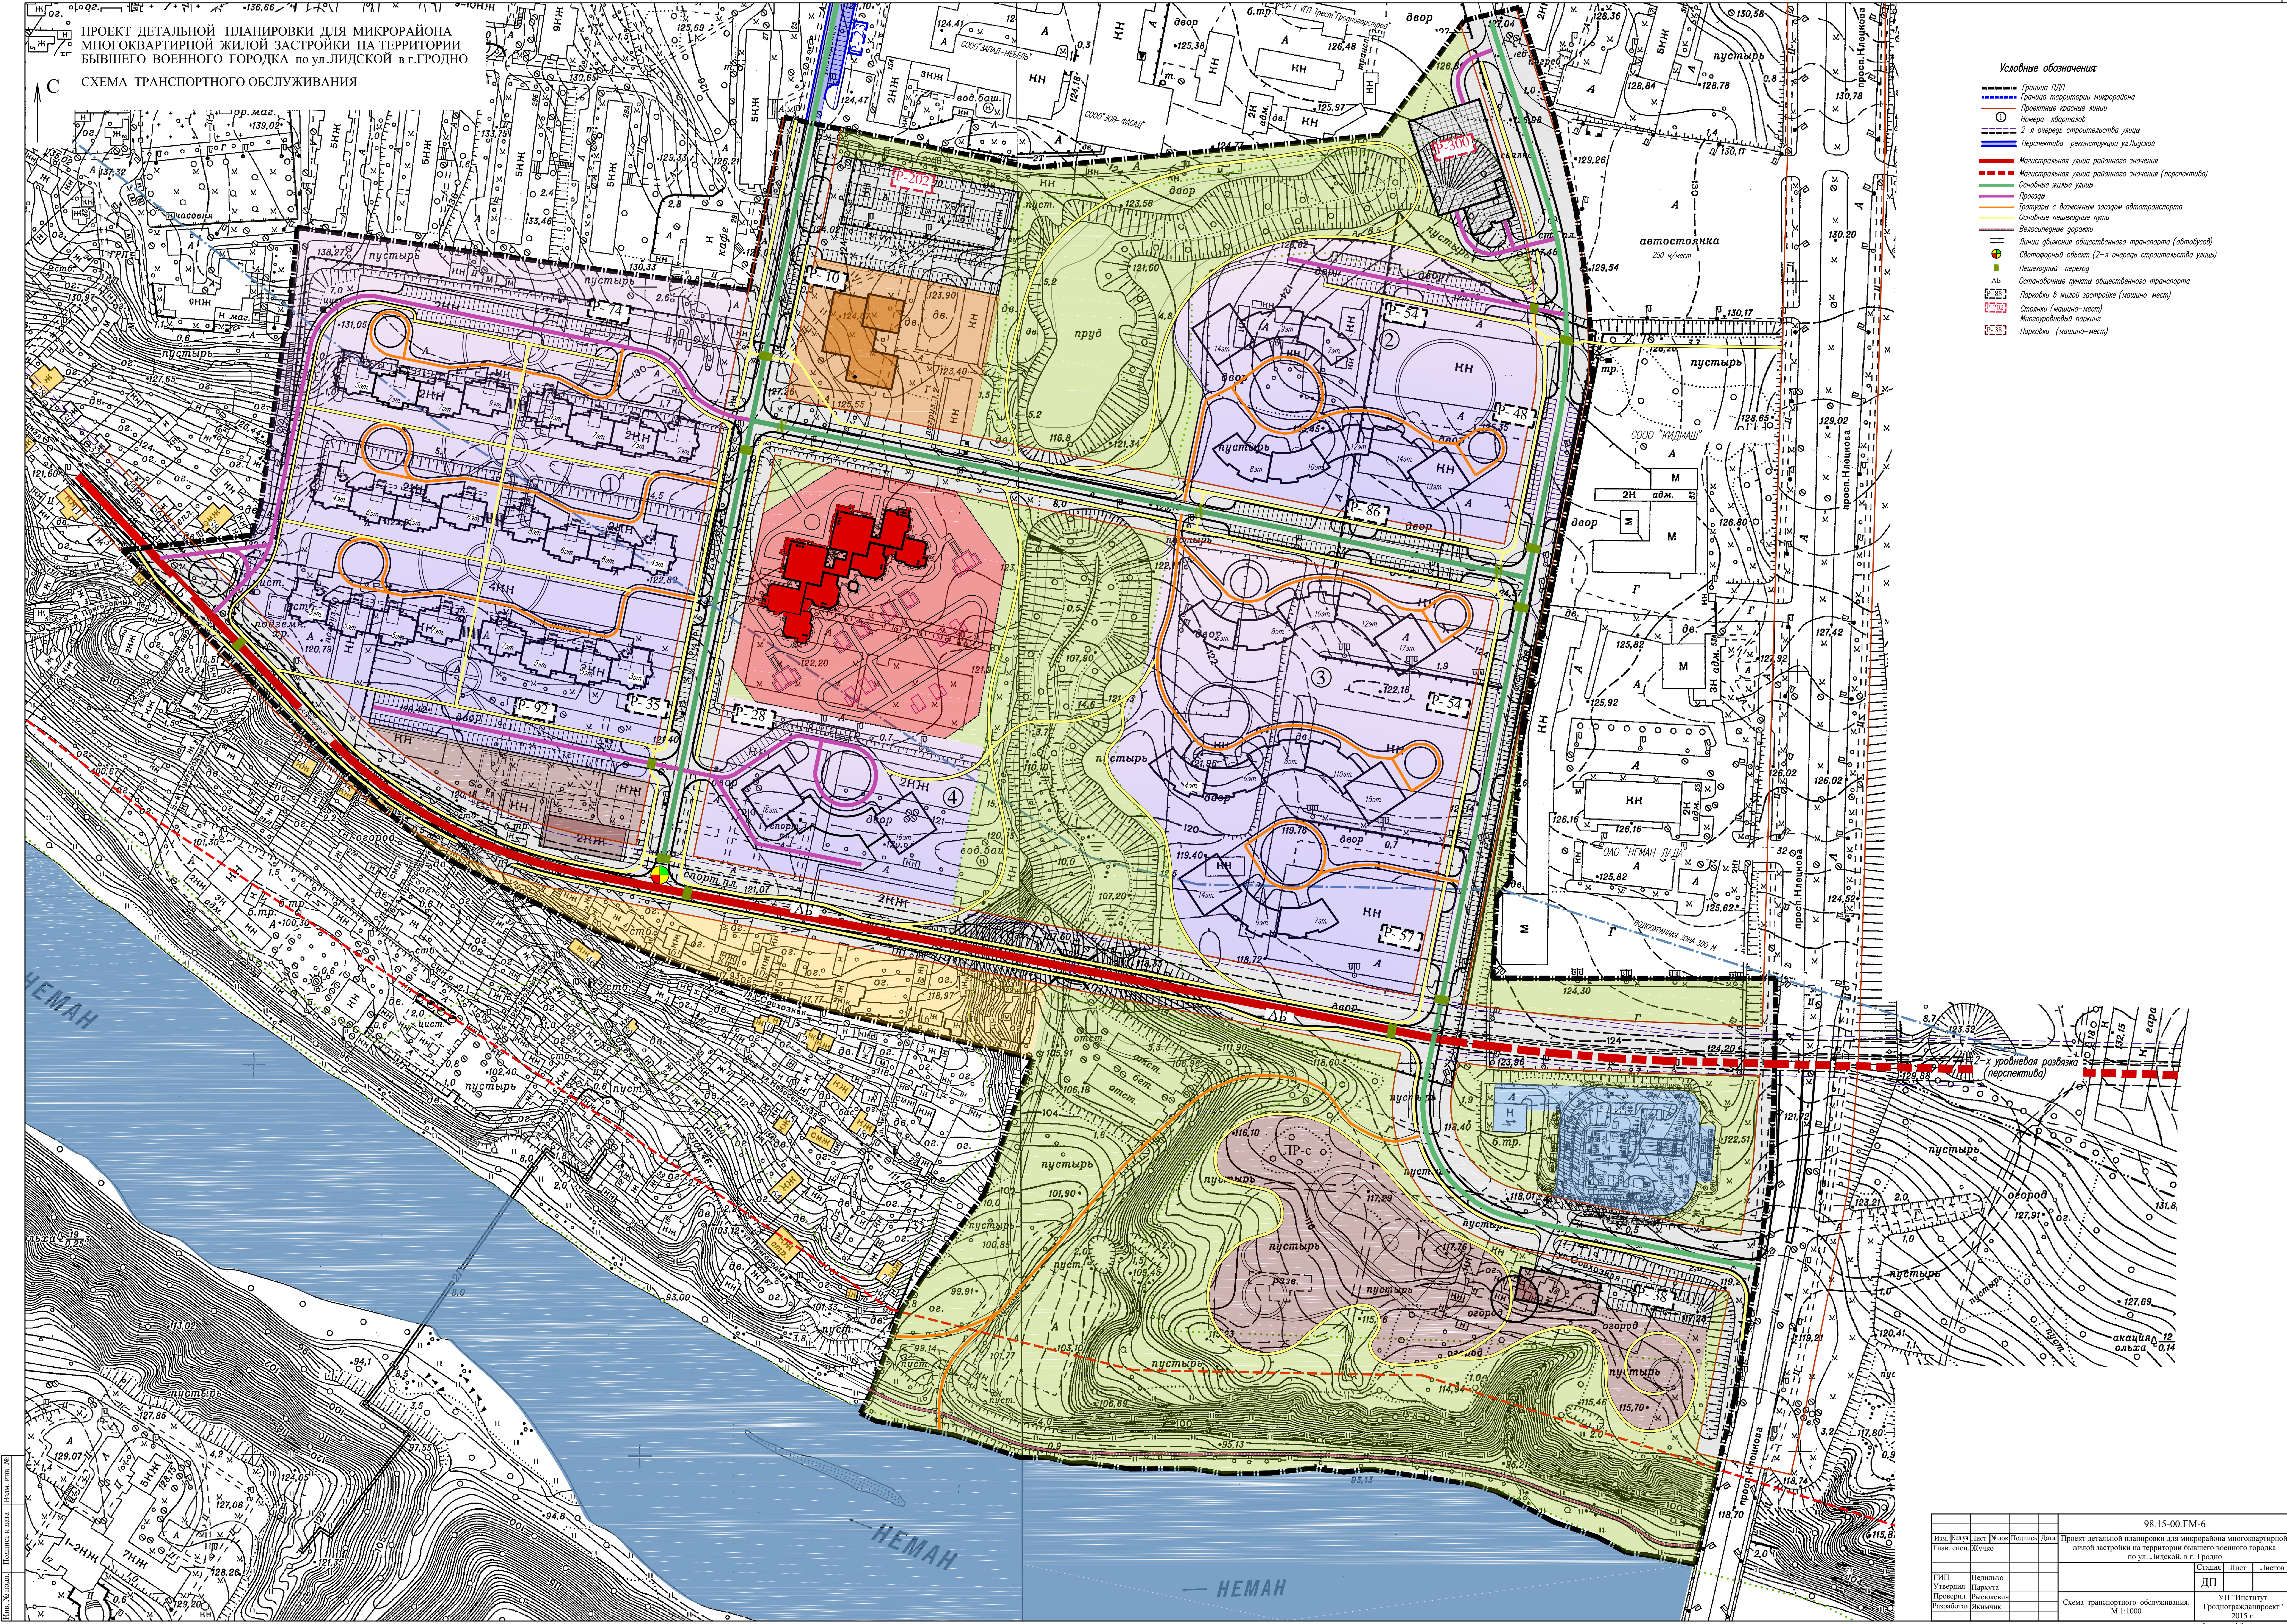

98.15-00.ГМ-6								
Проект детальной планировки для микрорайона многоквартирной жилой застройки на территории бывшего военного городка по ул.Лидской, в г.Гродно								
Схема транспортного обслуживания								
М 1:1000								
Гродно, 2015 г.								
Формат А0								